


攀西汽车城一层平面图

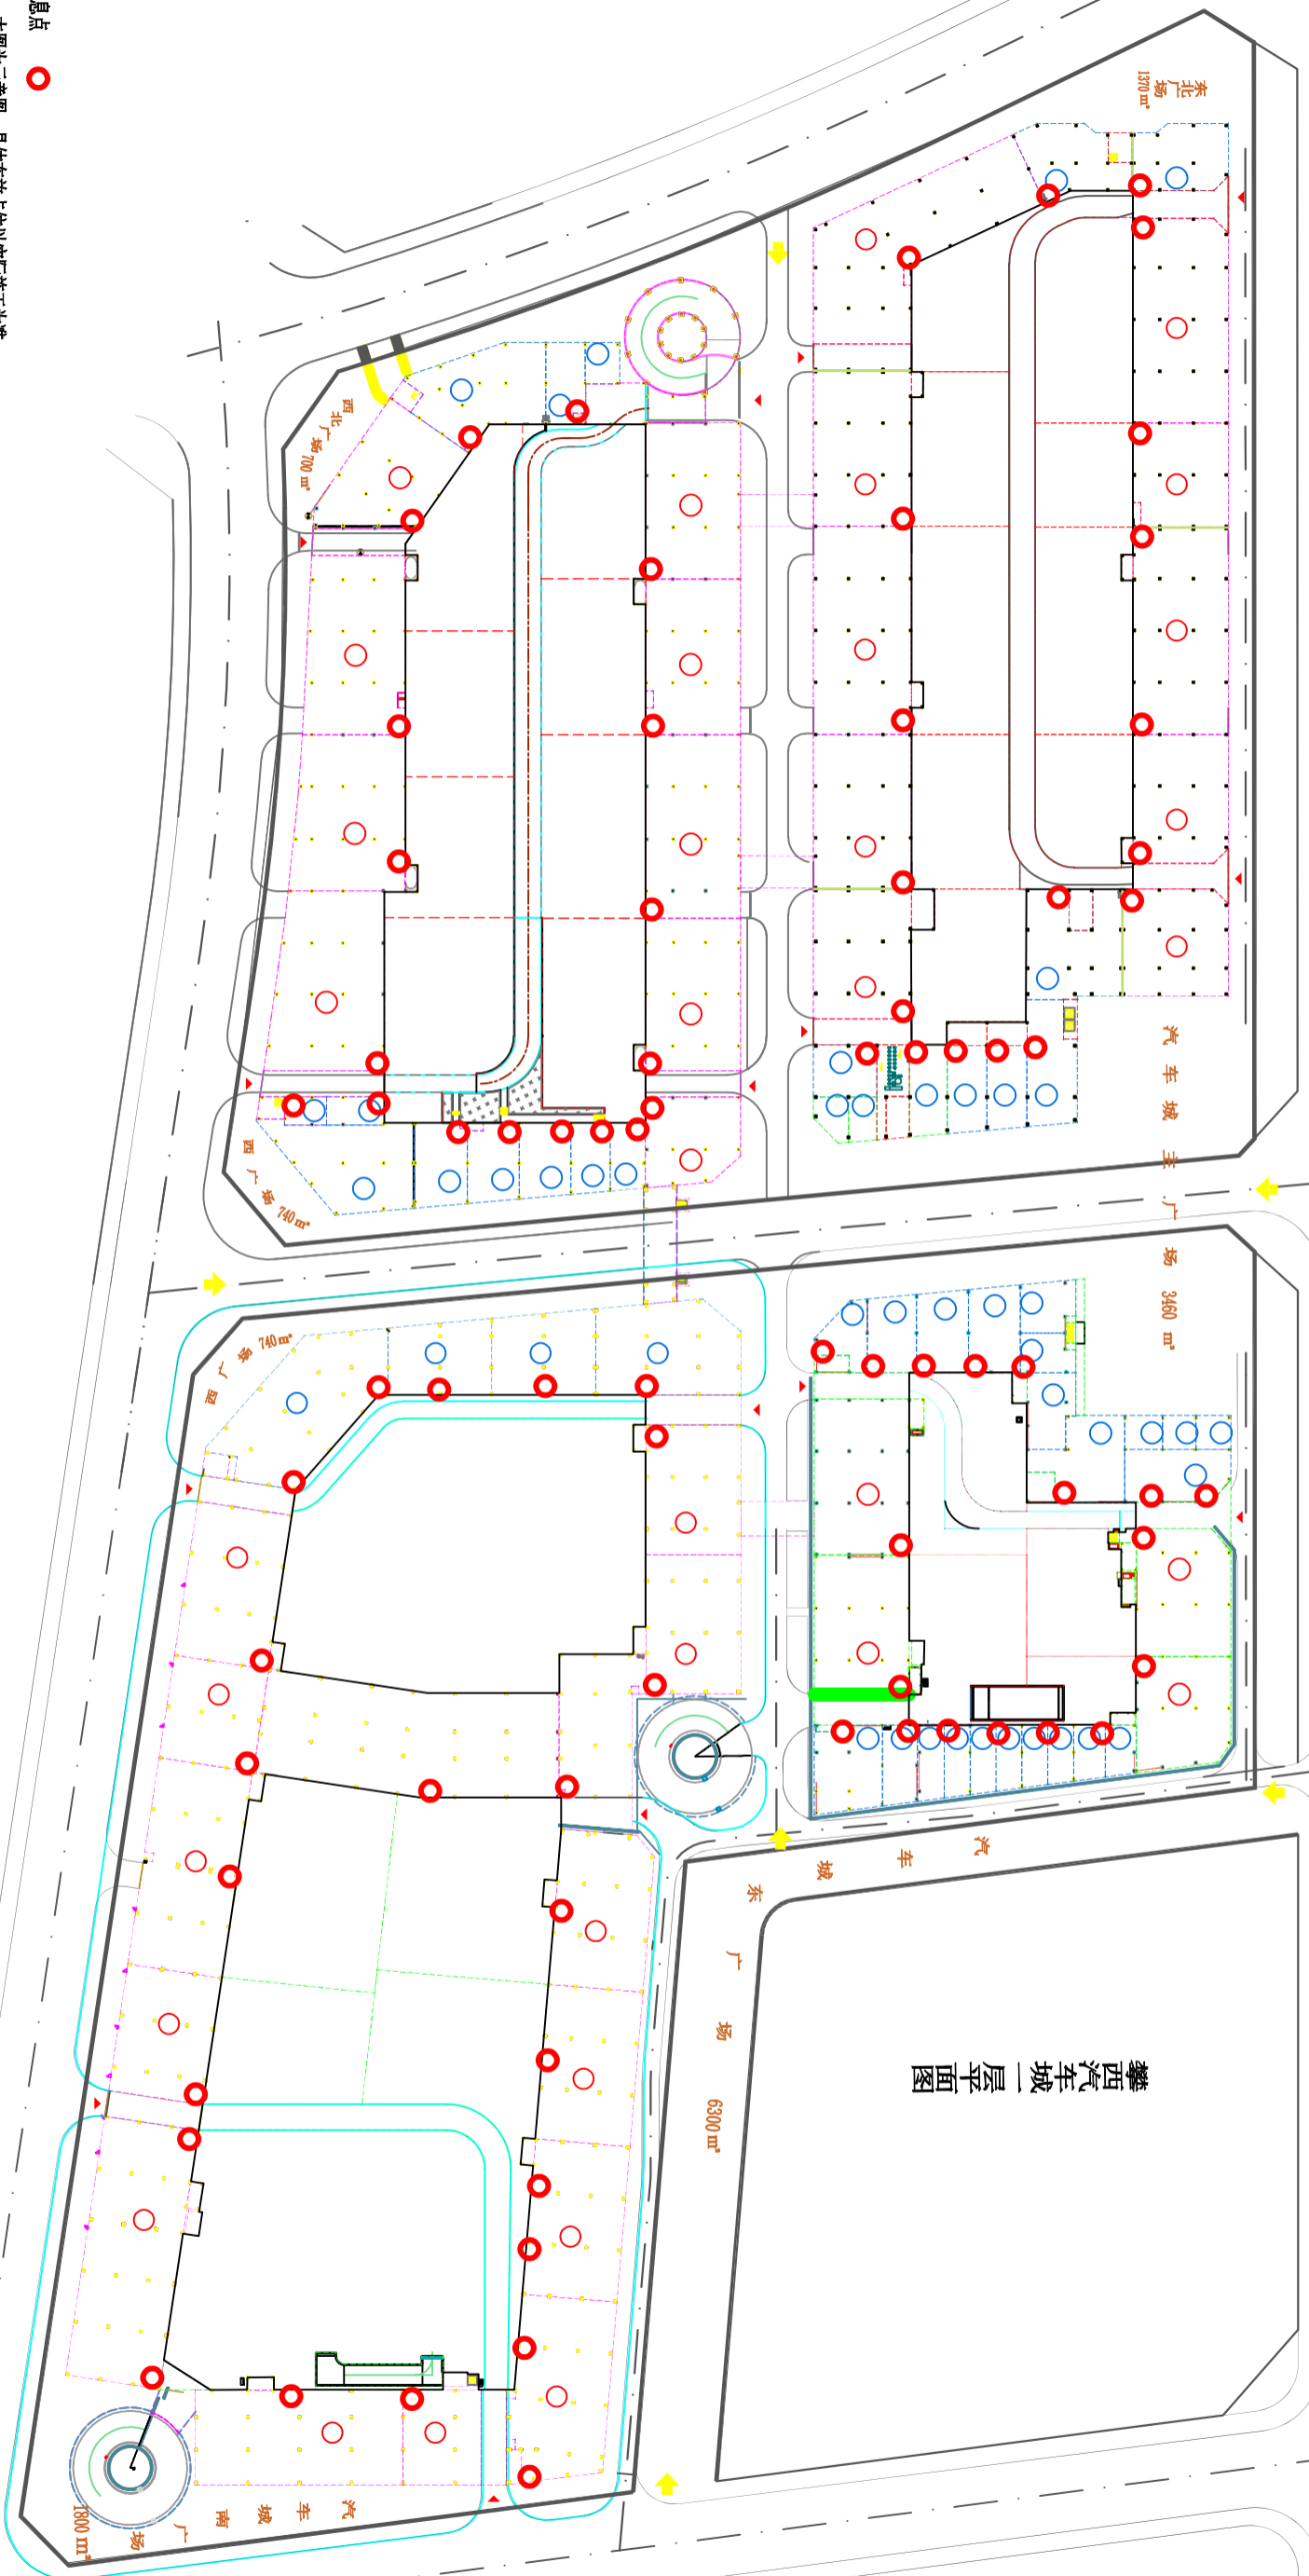


图例:

○ 信息点

注: 本图为示意图, 具体布放点位以实际施工为准。

A栋19个、B栋18个、C栋23个、D栋18个。

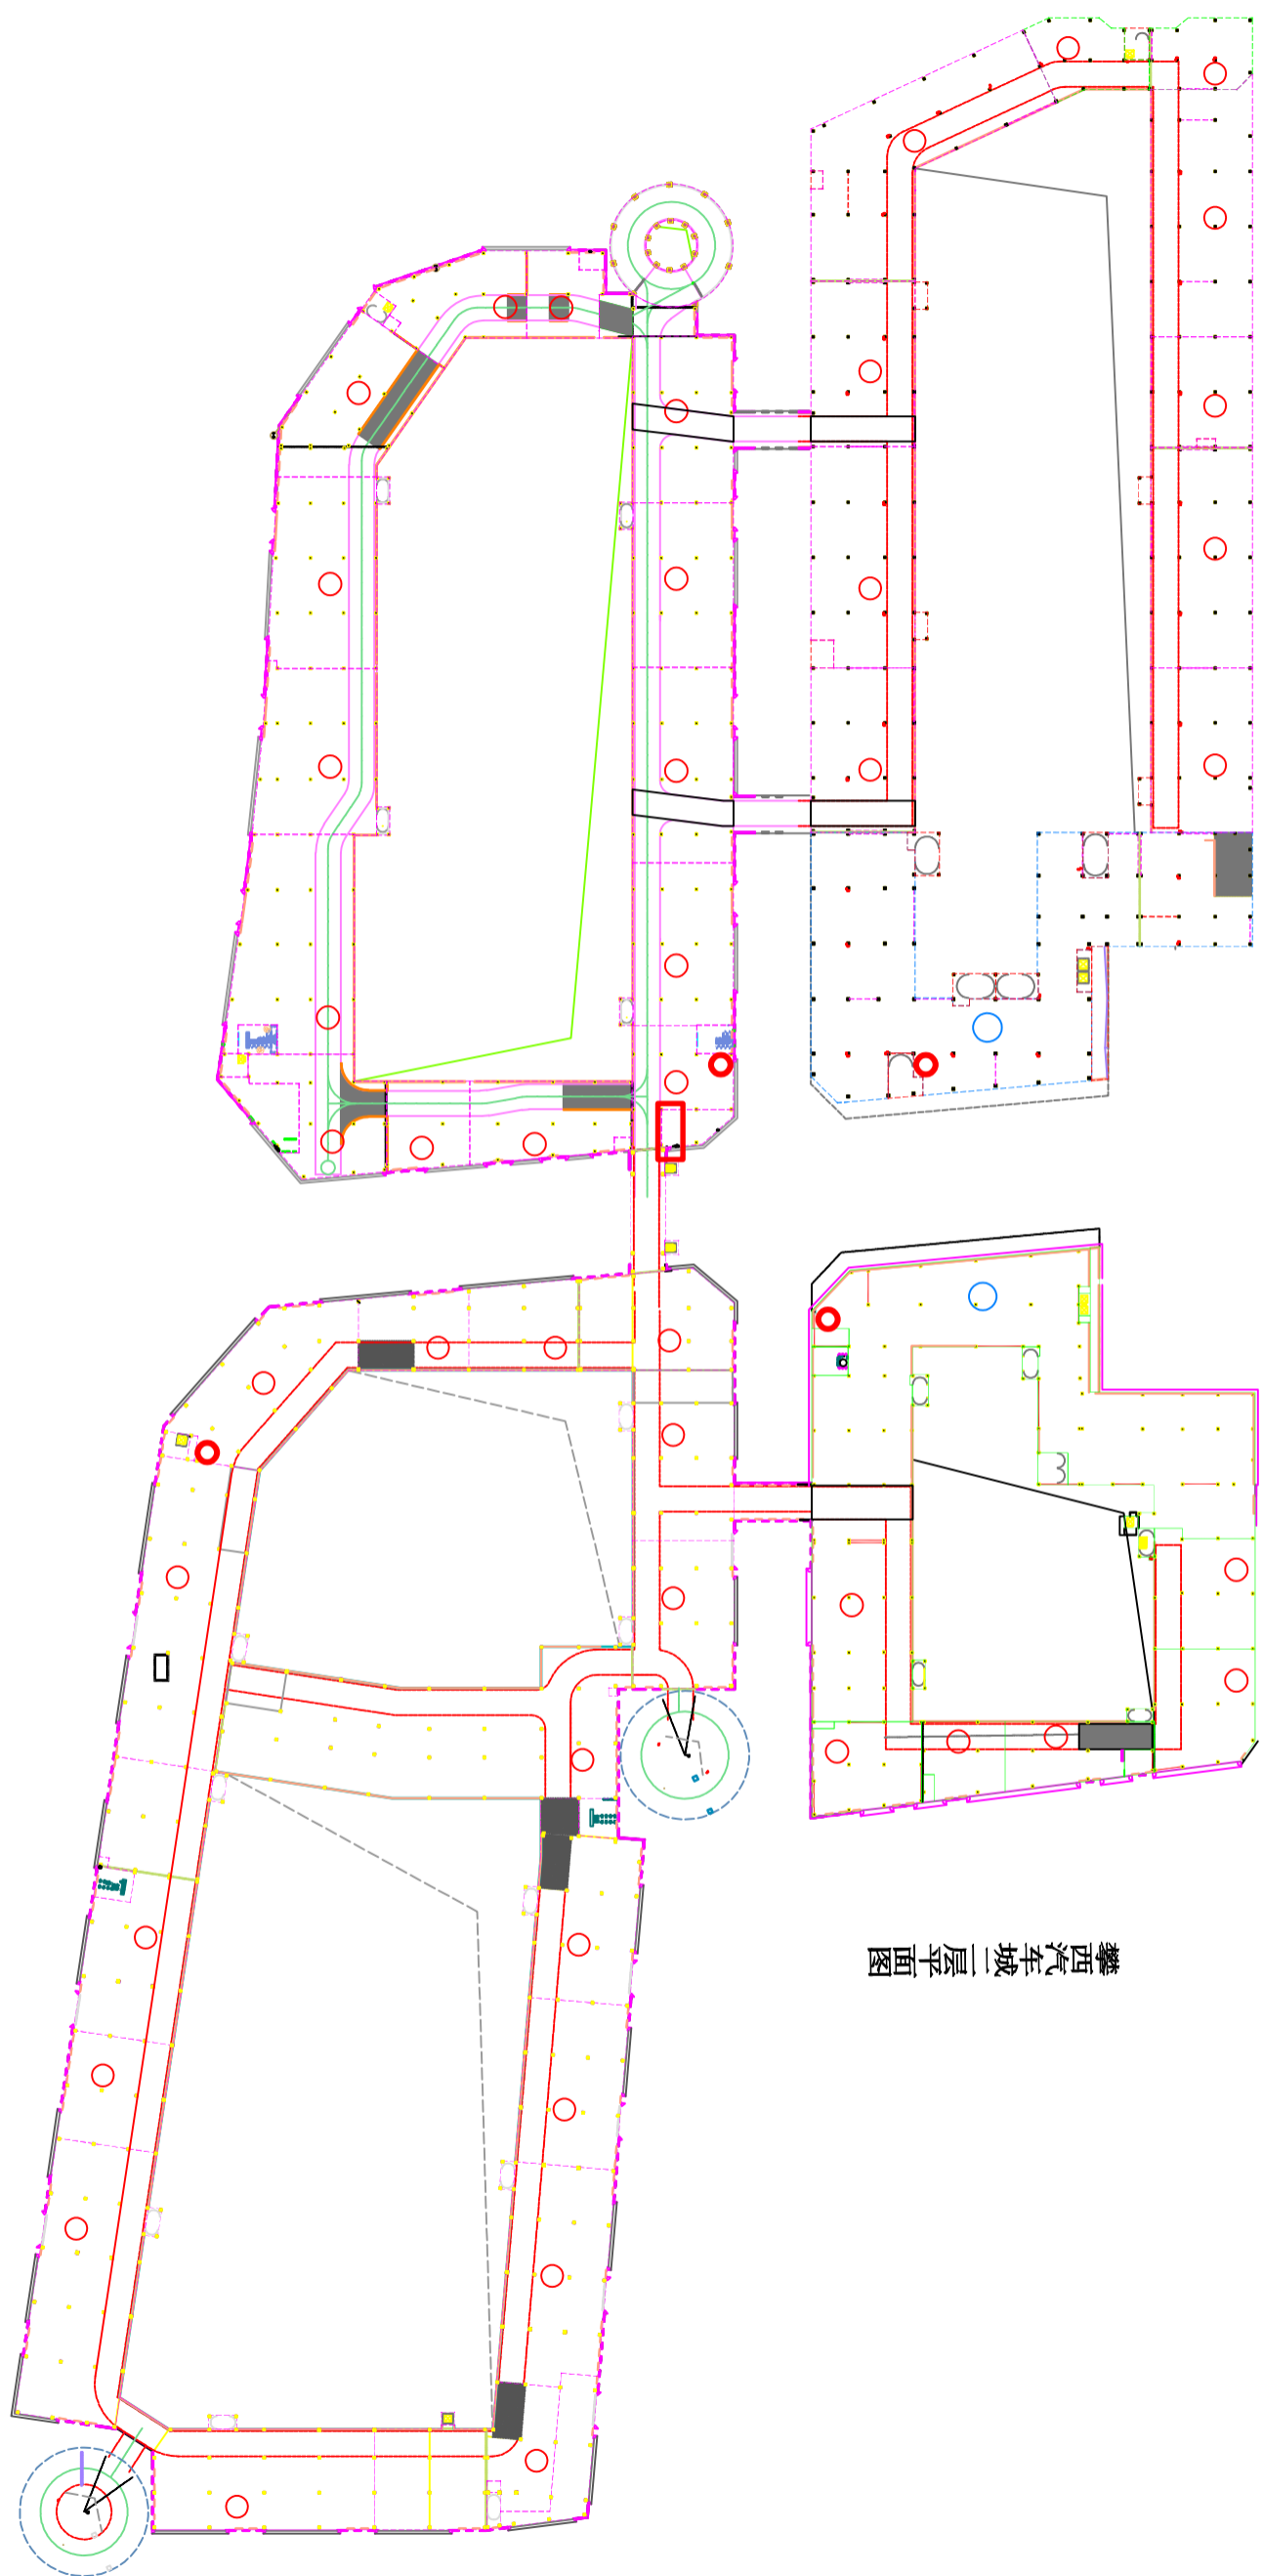


西汽车城二层平面图

图例:


信息点 ○

注: 本图为示意图, 具体布放点位以实际施工为准。
A栋1个、B栋1个、C栋1个、D栋1个。

攀西汽车城三层平面图

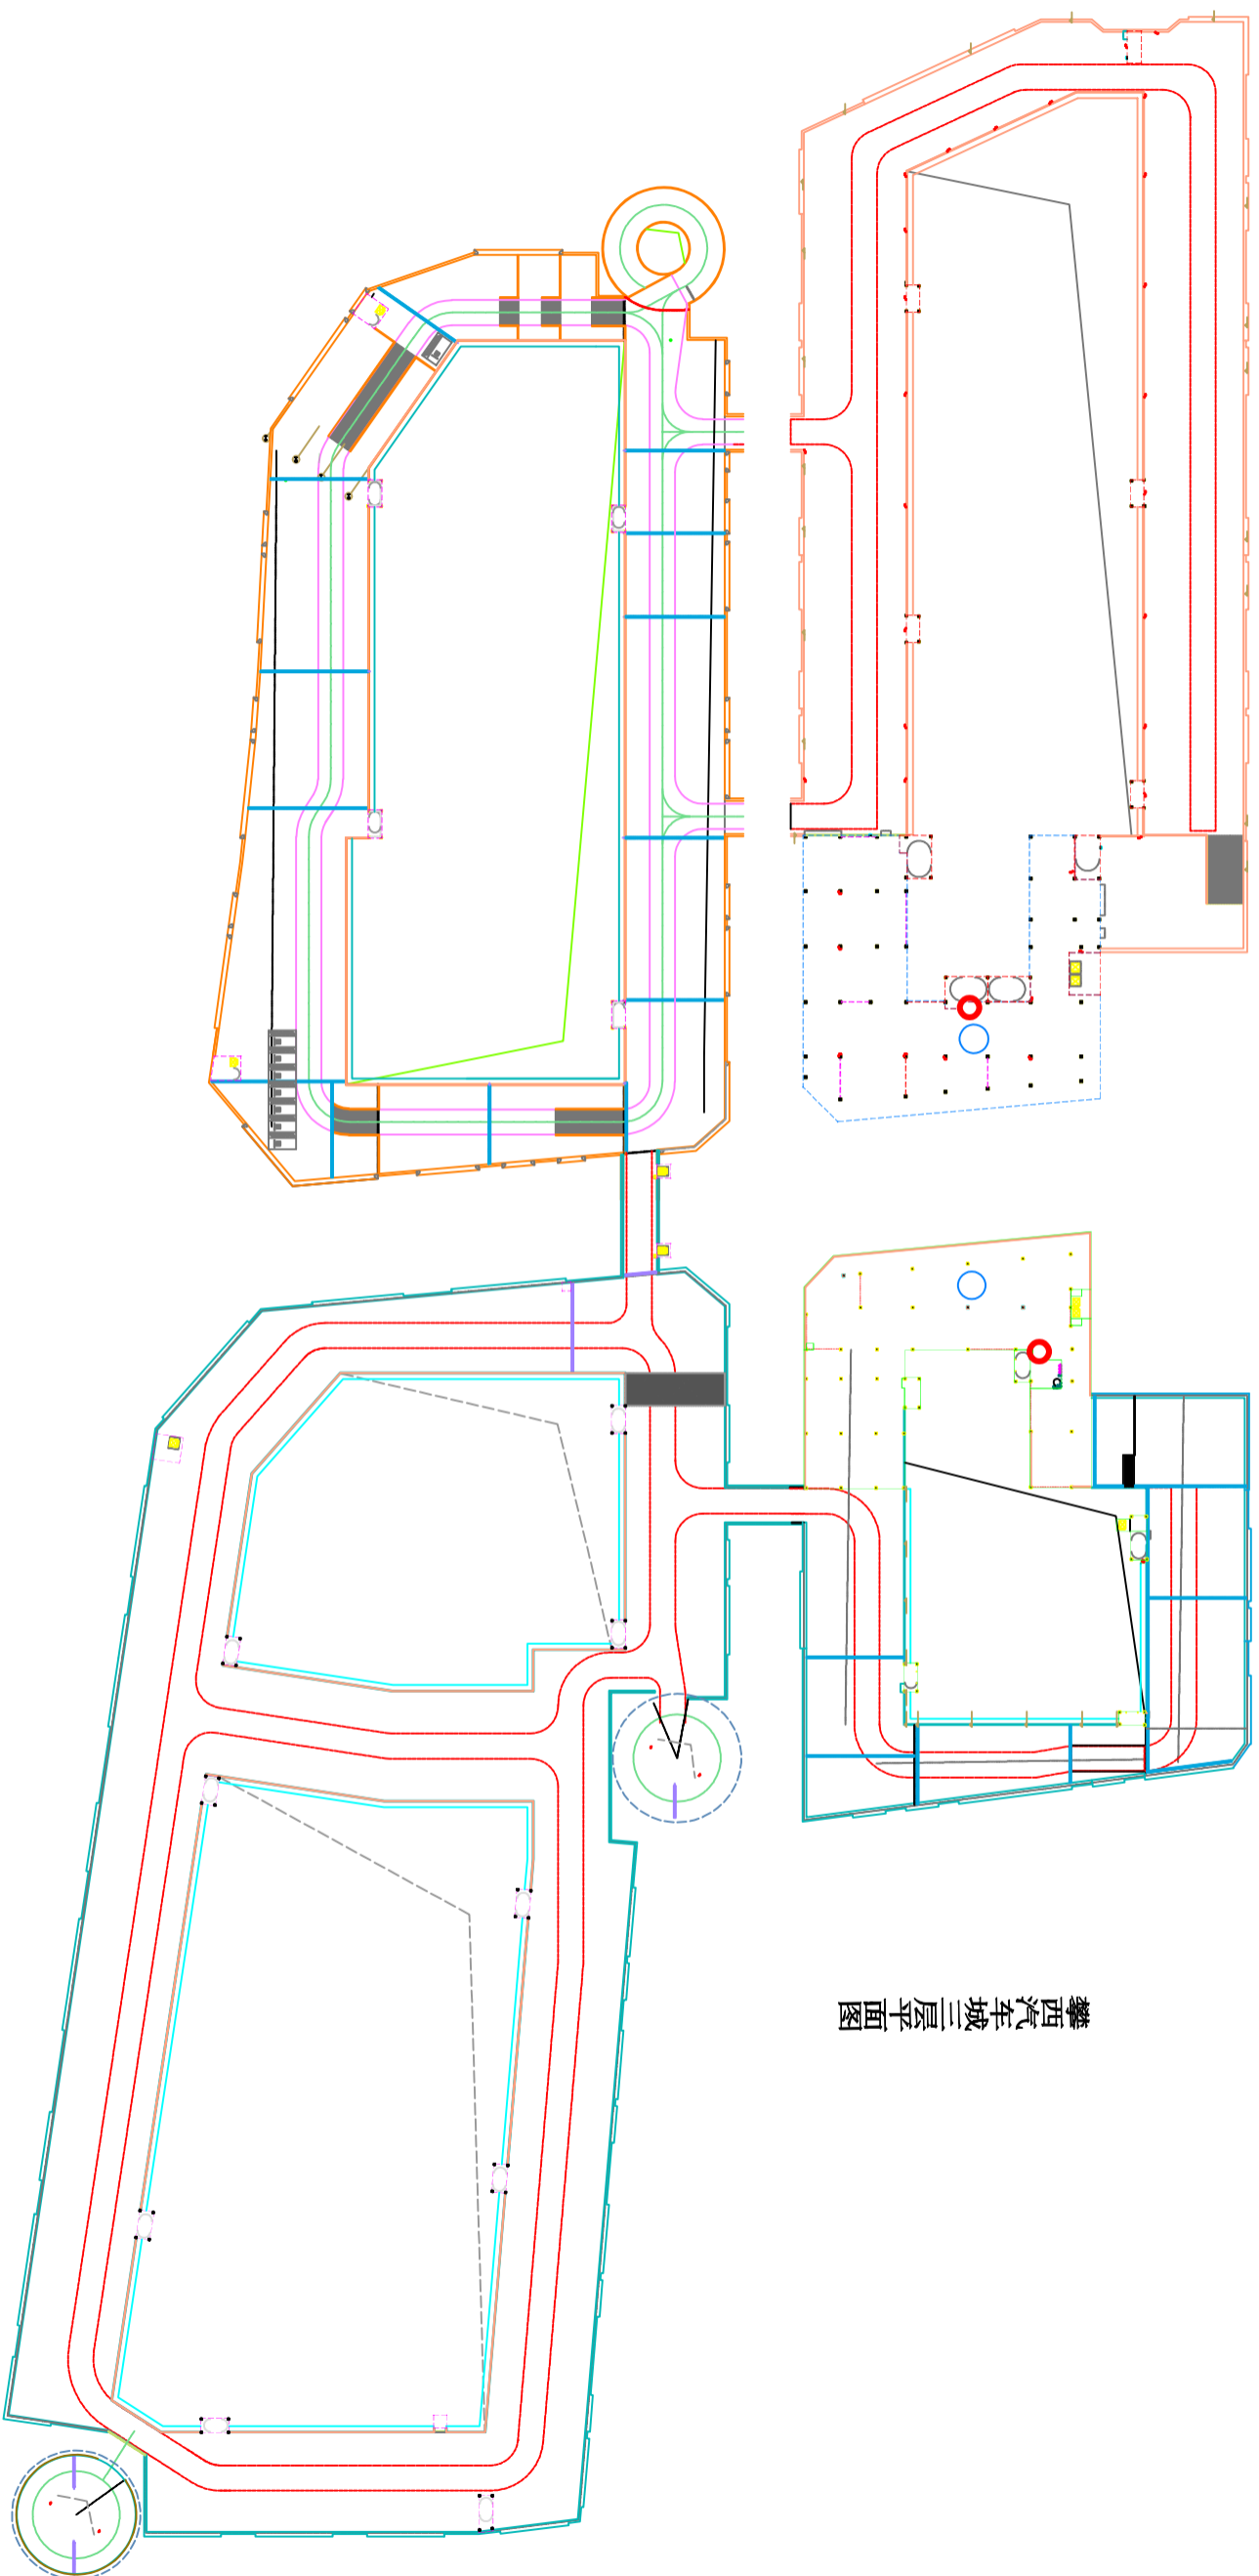

图例:

信息点 

注: 本图为示意图, 具体布放点位以实际施工为准。
A栋1个、D栋1个。