


攀西汽车城一层平面图

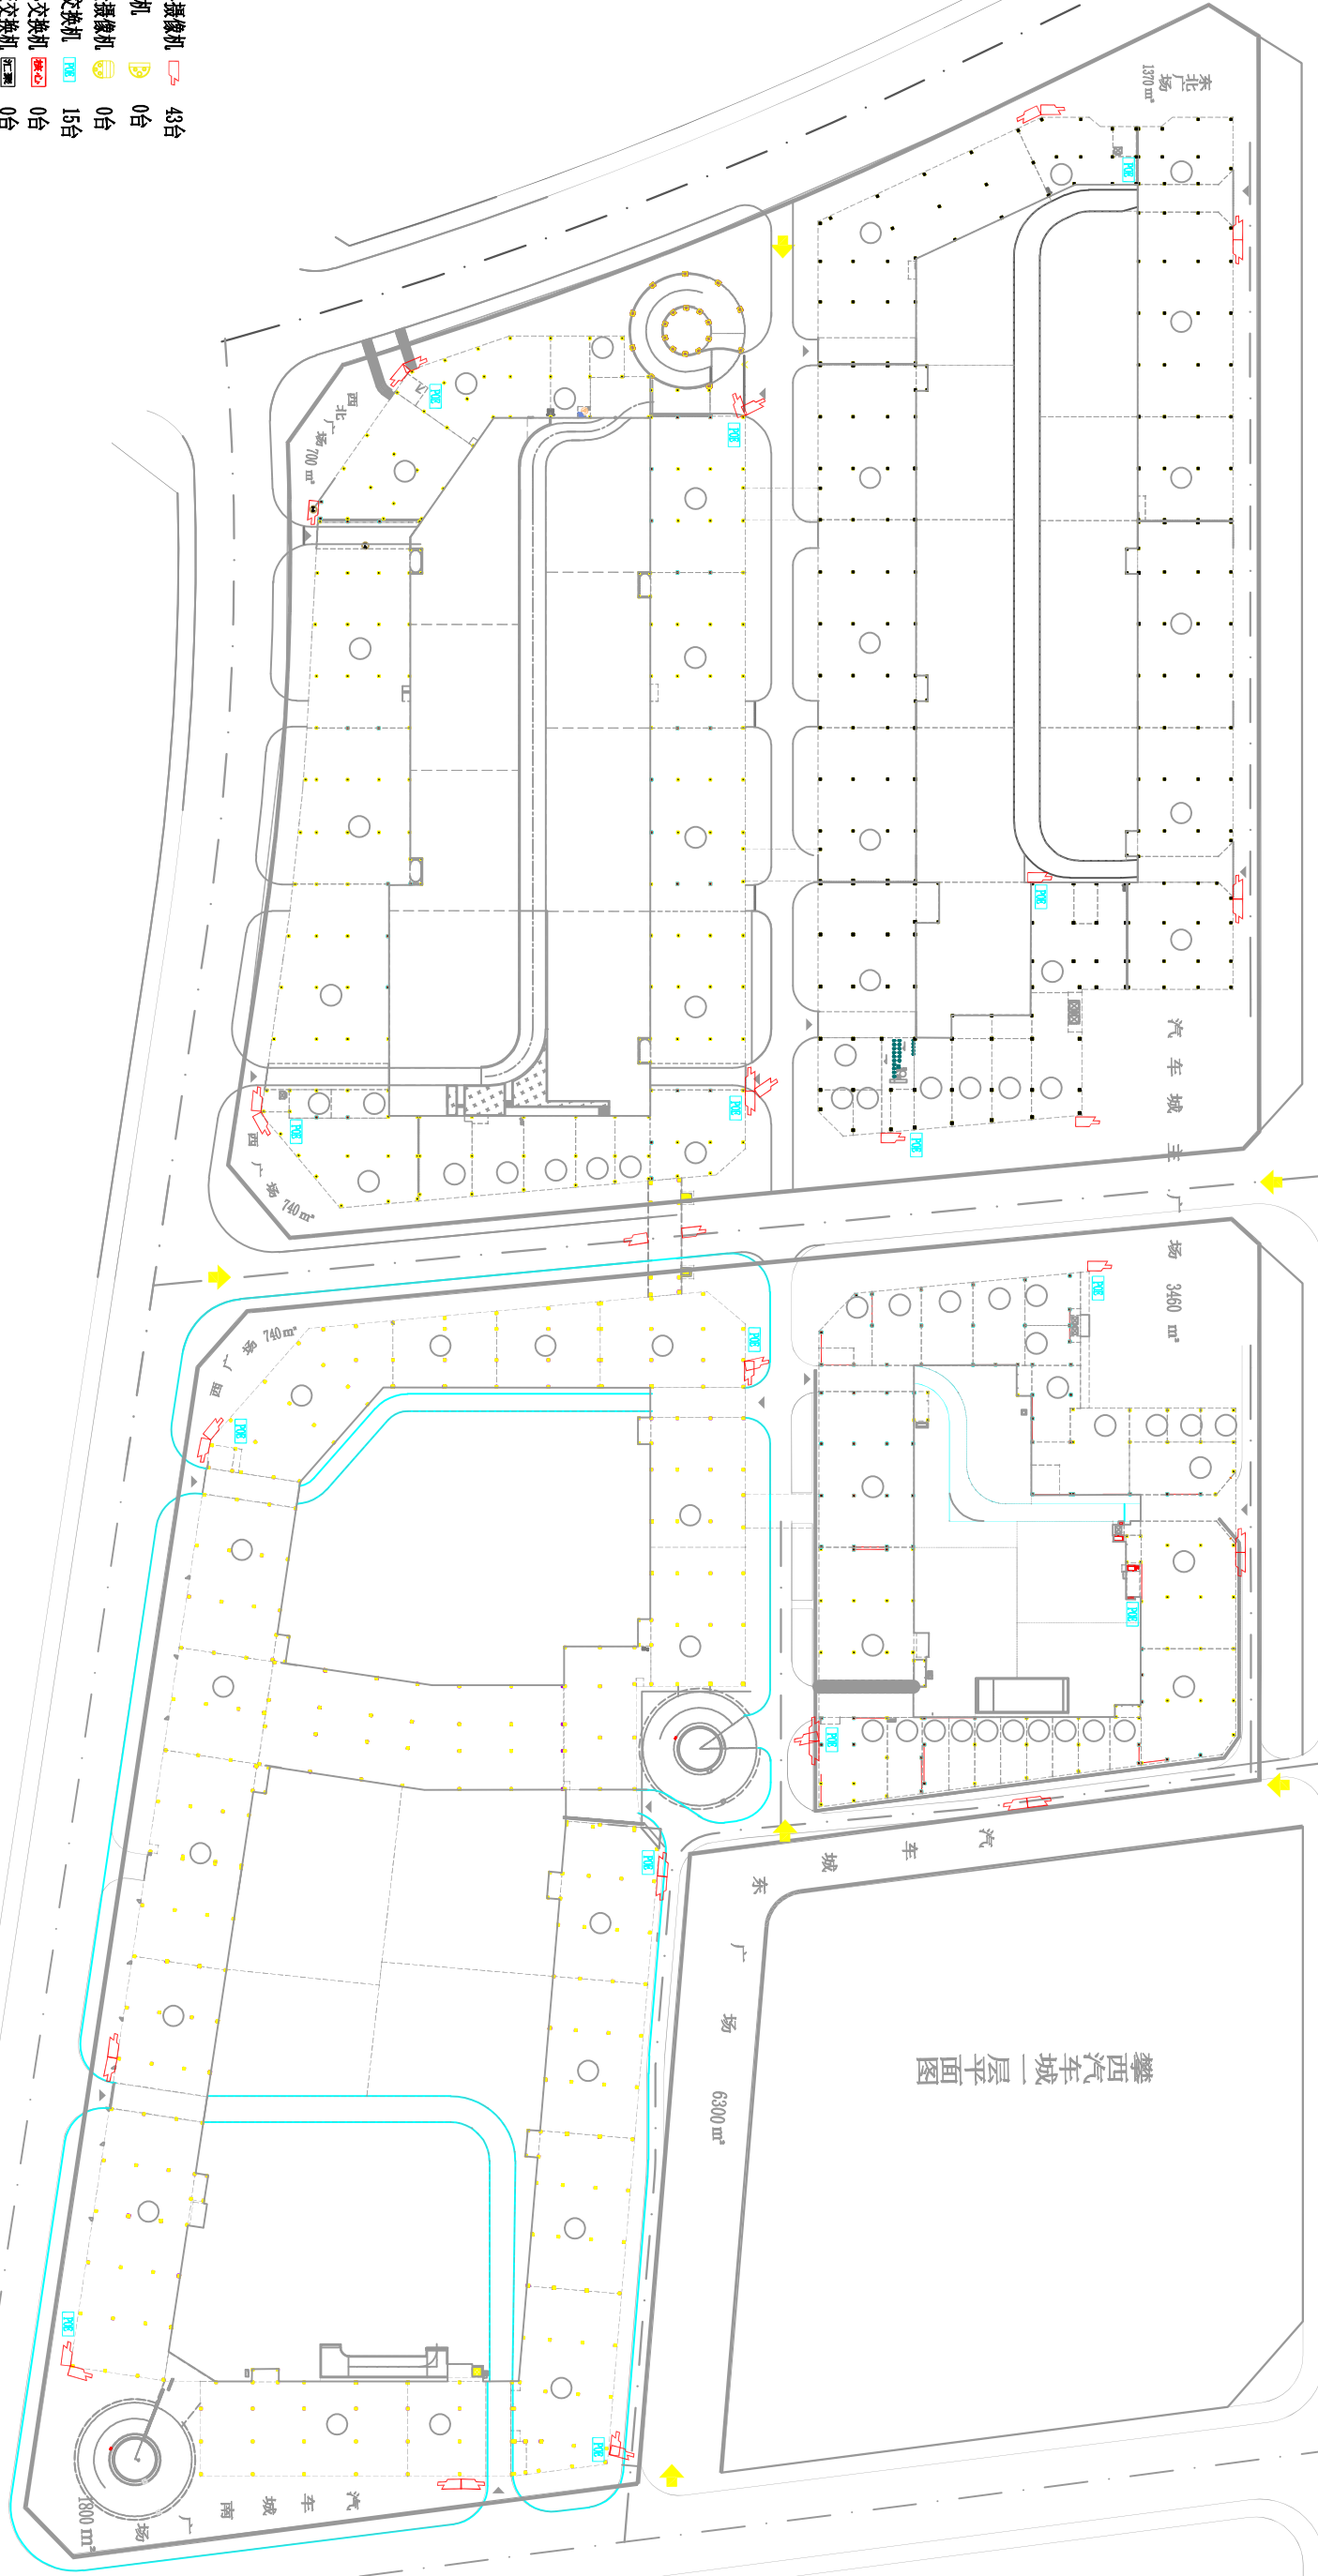


图例:

- 周界摄像机 43台
- 半球机 0台
- 全景摄像机 0台
- PTZ交换机 15台
- 核心交换机 0台
- 汇聚交换机 0台

注: 本图为安装点位示意图。

攀西汽车城二层平面图

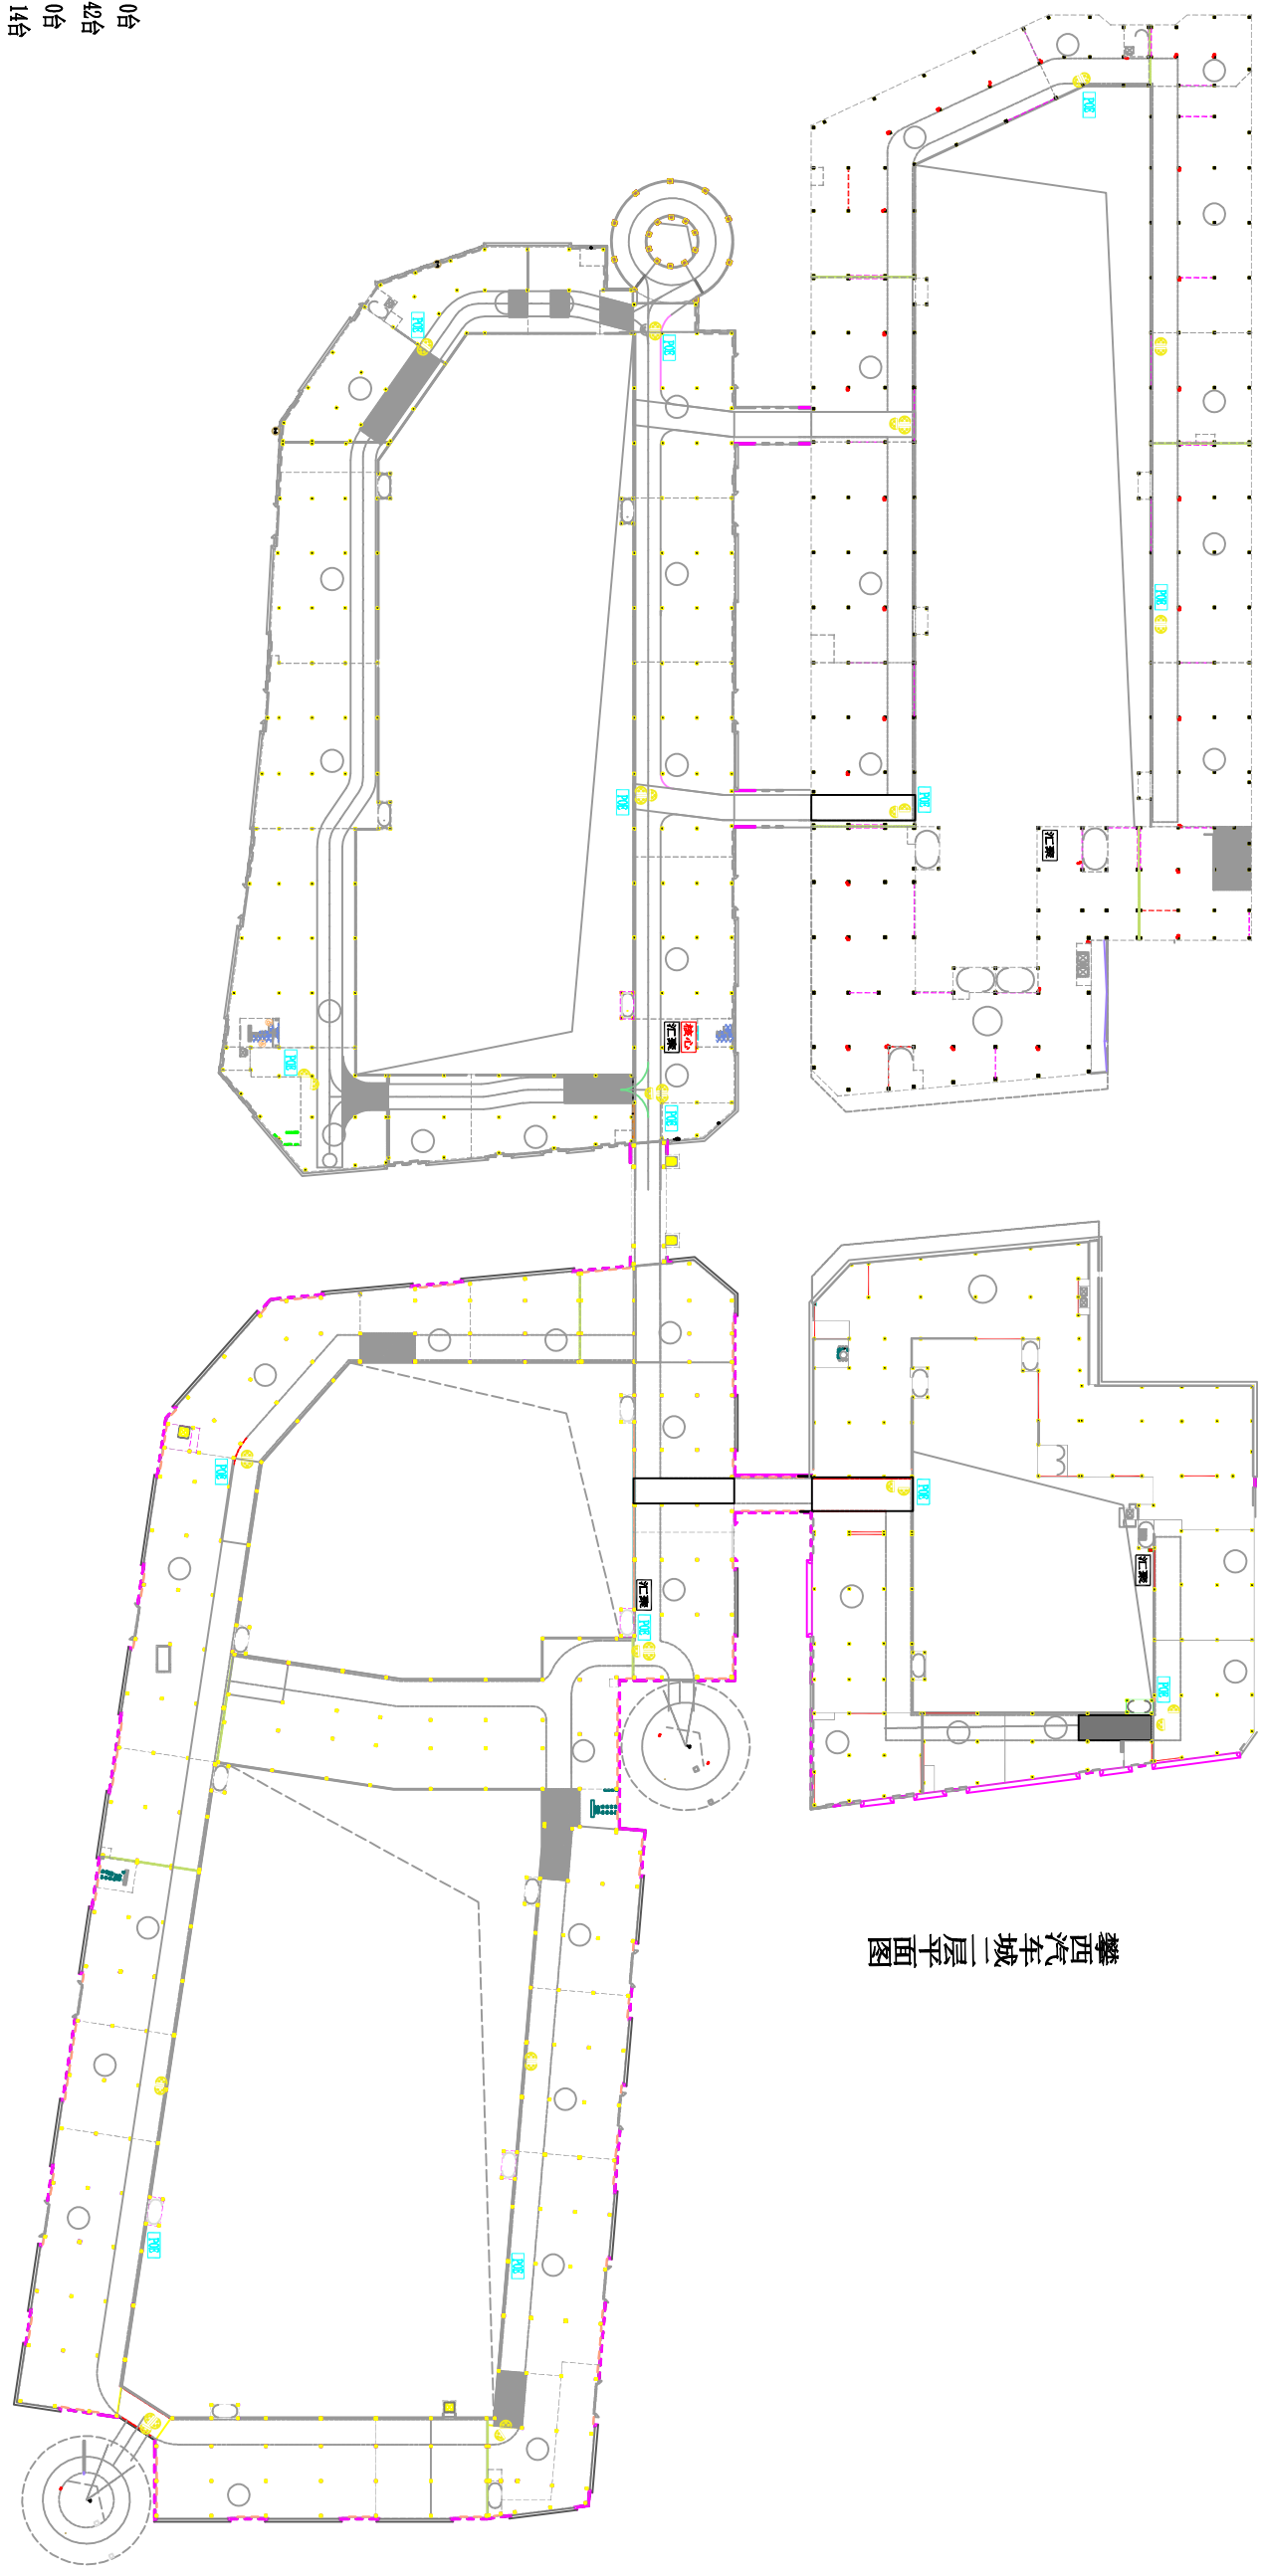


图例:

- 0台 周界摄像机
- 42台 半球机
- 0台 全景摄像机
- 14台 PDU交换机
- 1台 核心交换机
- 4台 汇聚交换机

注: 本图为安装点位示意图。

攀西汽车城三层平面图

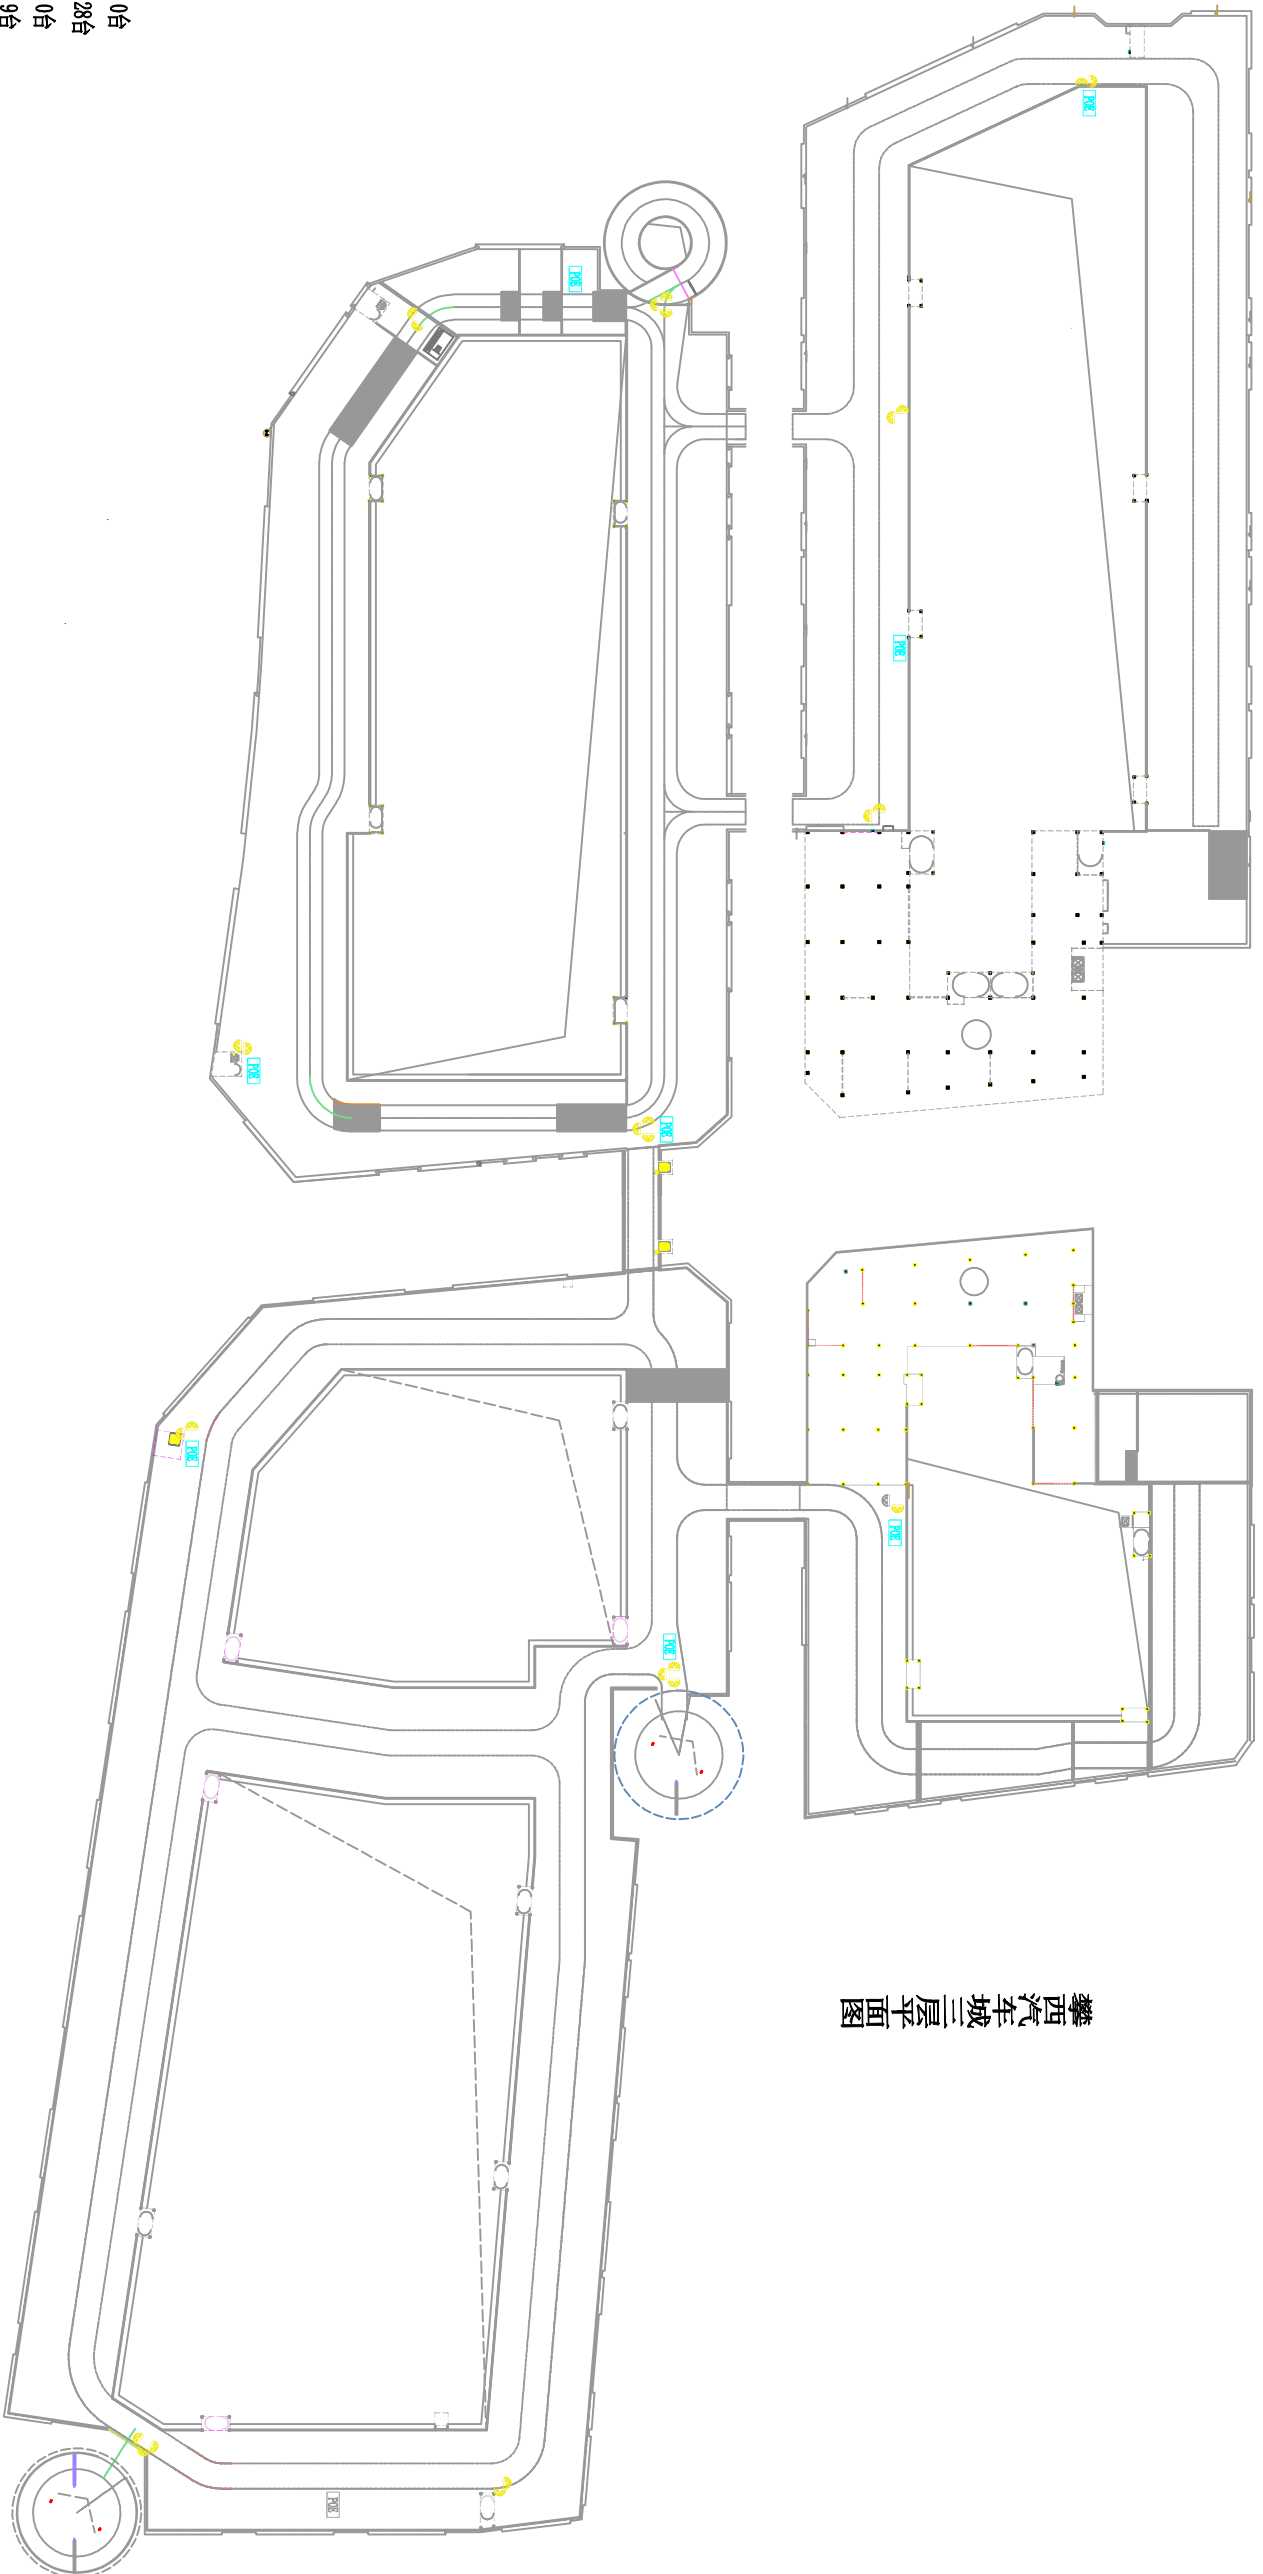


图例:

- 周界摄像机 0台
- 半球机 28台
- 全景摄像机 0台
- PUE交换机 9台
- 核心交换机 0台
- 汇聚交换机 0台

注: 本图为安装点位示意图。

C区地下室平面图

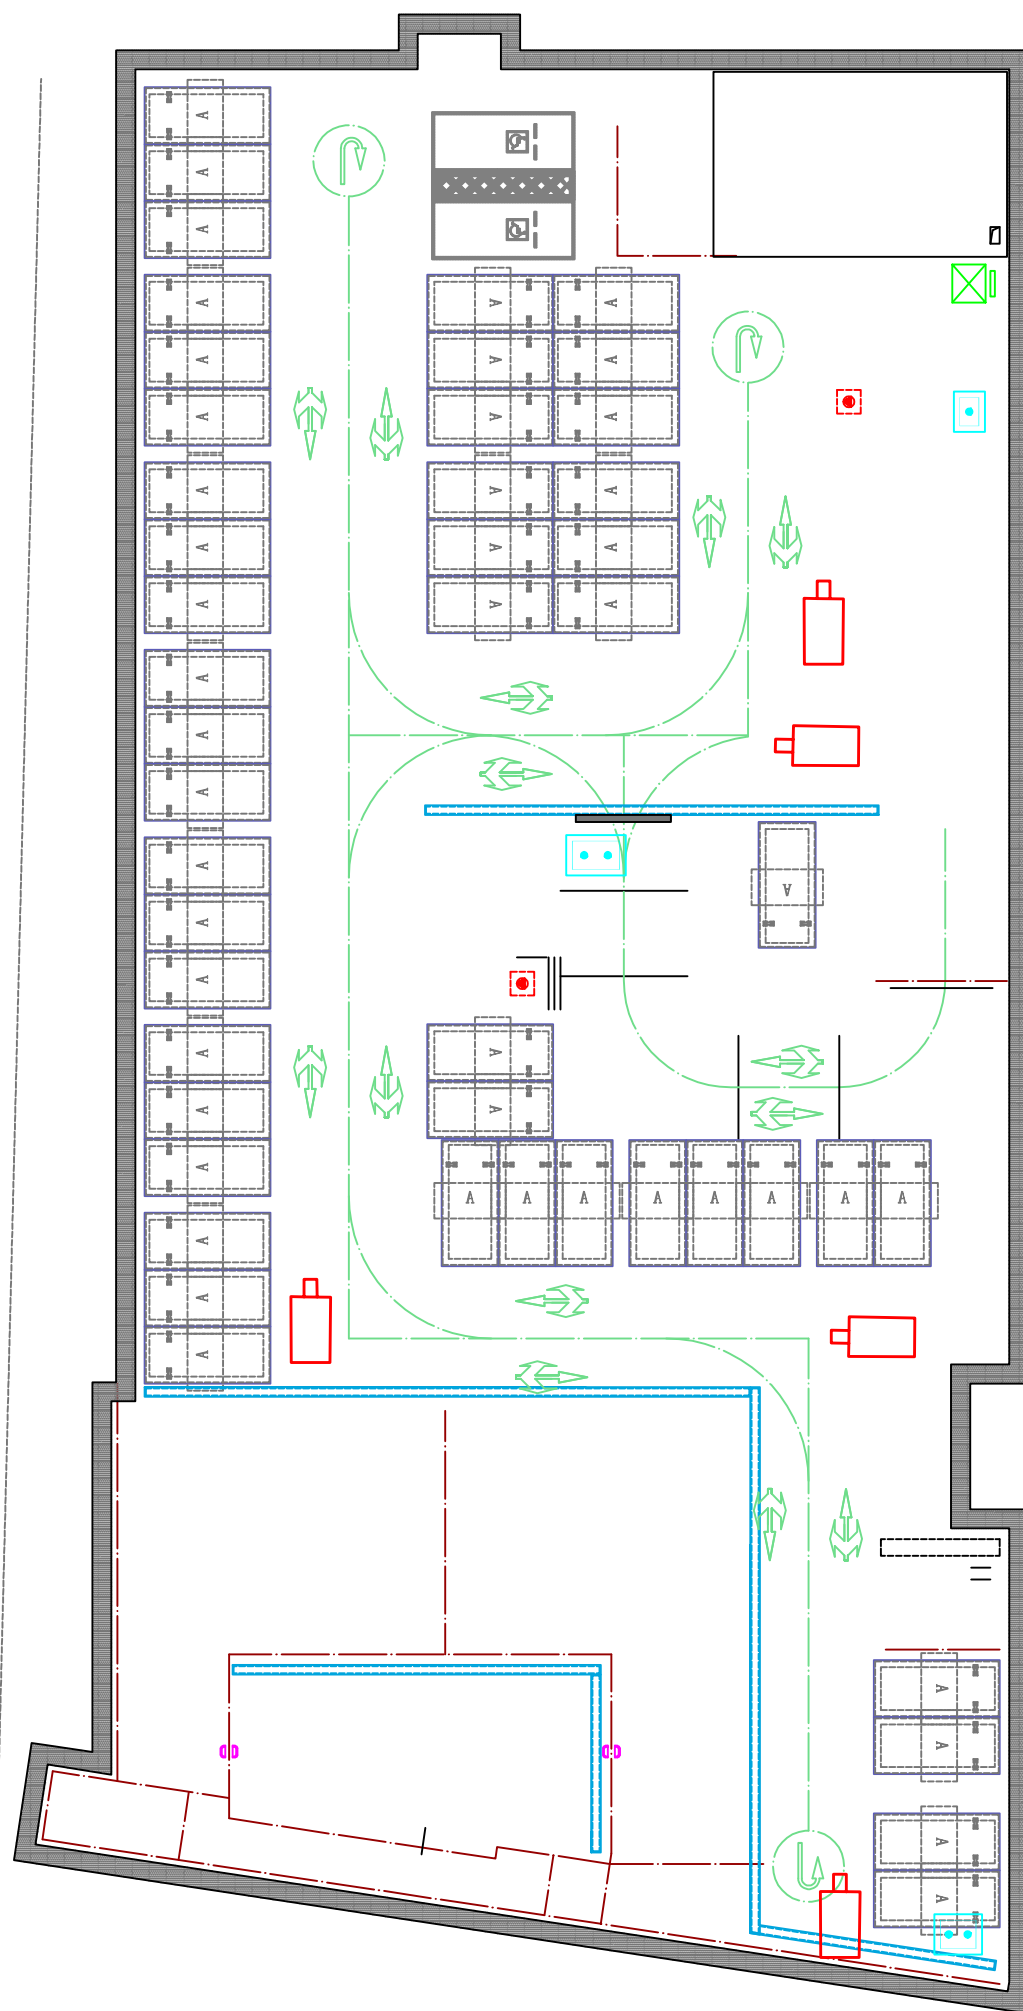


图例:

- 周界摄像机 0台
- 半球机 0台
- 全景摄像机 0台
- POE交换机 0台
- 核心交换机 0台
- 汇聚交换机 0台
- 治安枪机 5台

注: 本图为安装点位示意图, 具体安装点位以实际施工为准。

攀西汽车城一层平面图

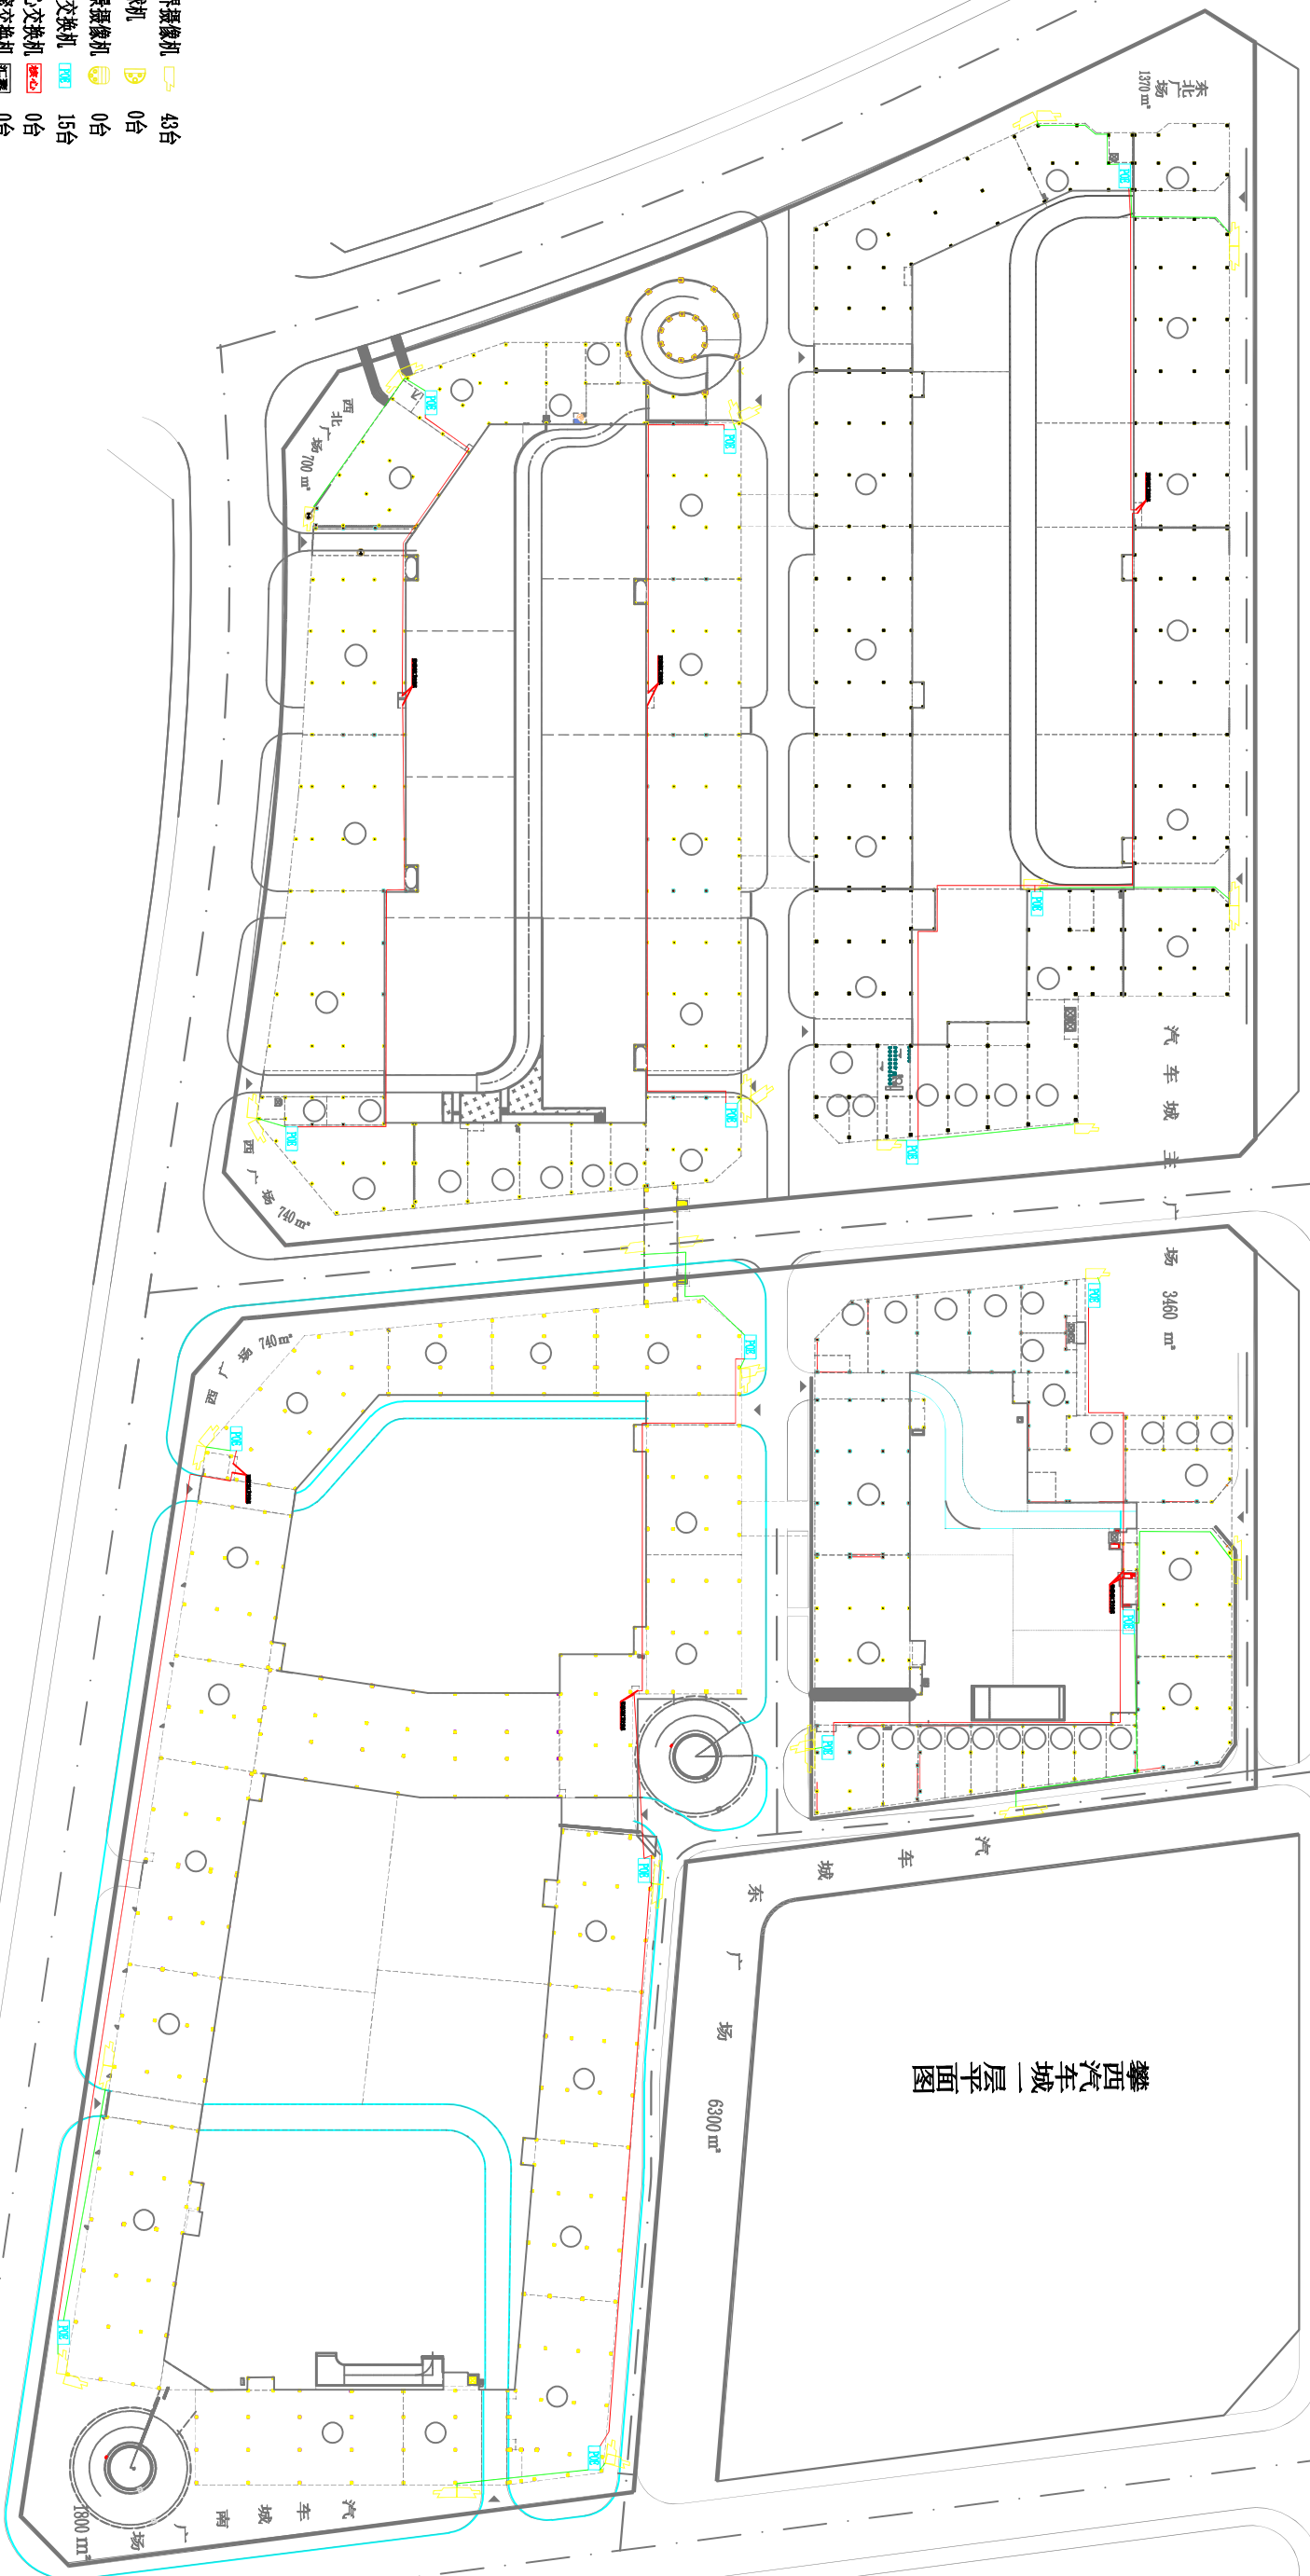


图例:

- 周界摄像机 43台
- 半球机 0台
- 全景摄像机 0台
- POE交换机 15台
- 核心交换机 0台
- 汇聚交换机 0台

注: 本图为布线示意图, 具体布线路由以实际施工为准。
摄像机至POE交换机用网线, POE交换机至汇聚交换机用光缆, 汇聚交换机至核心交换机用光缆。

攀西汽车城二层平面图

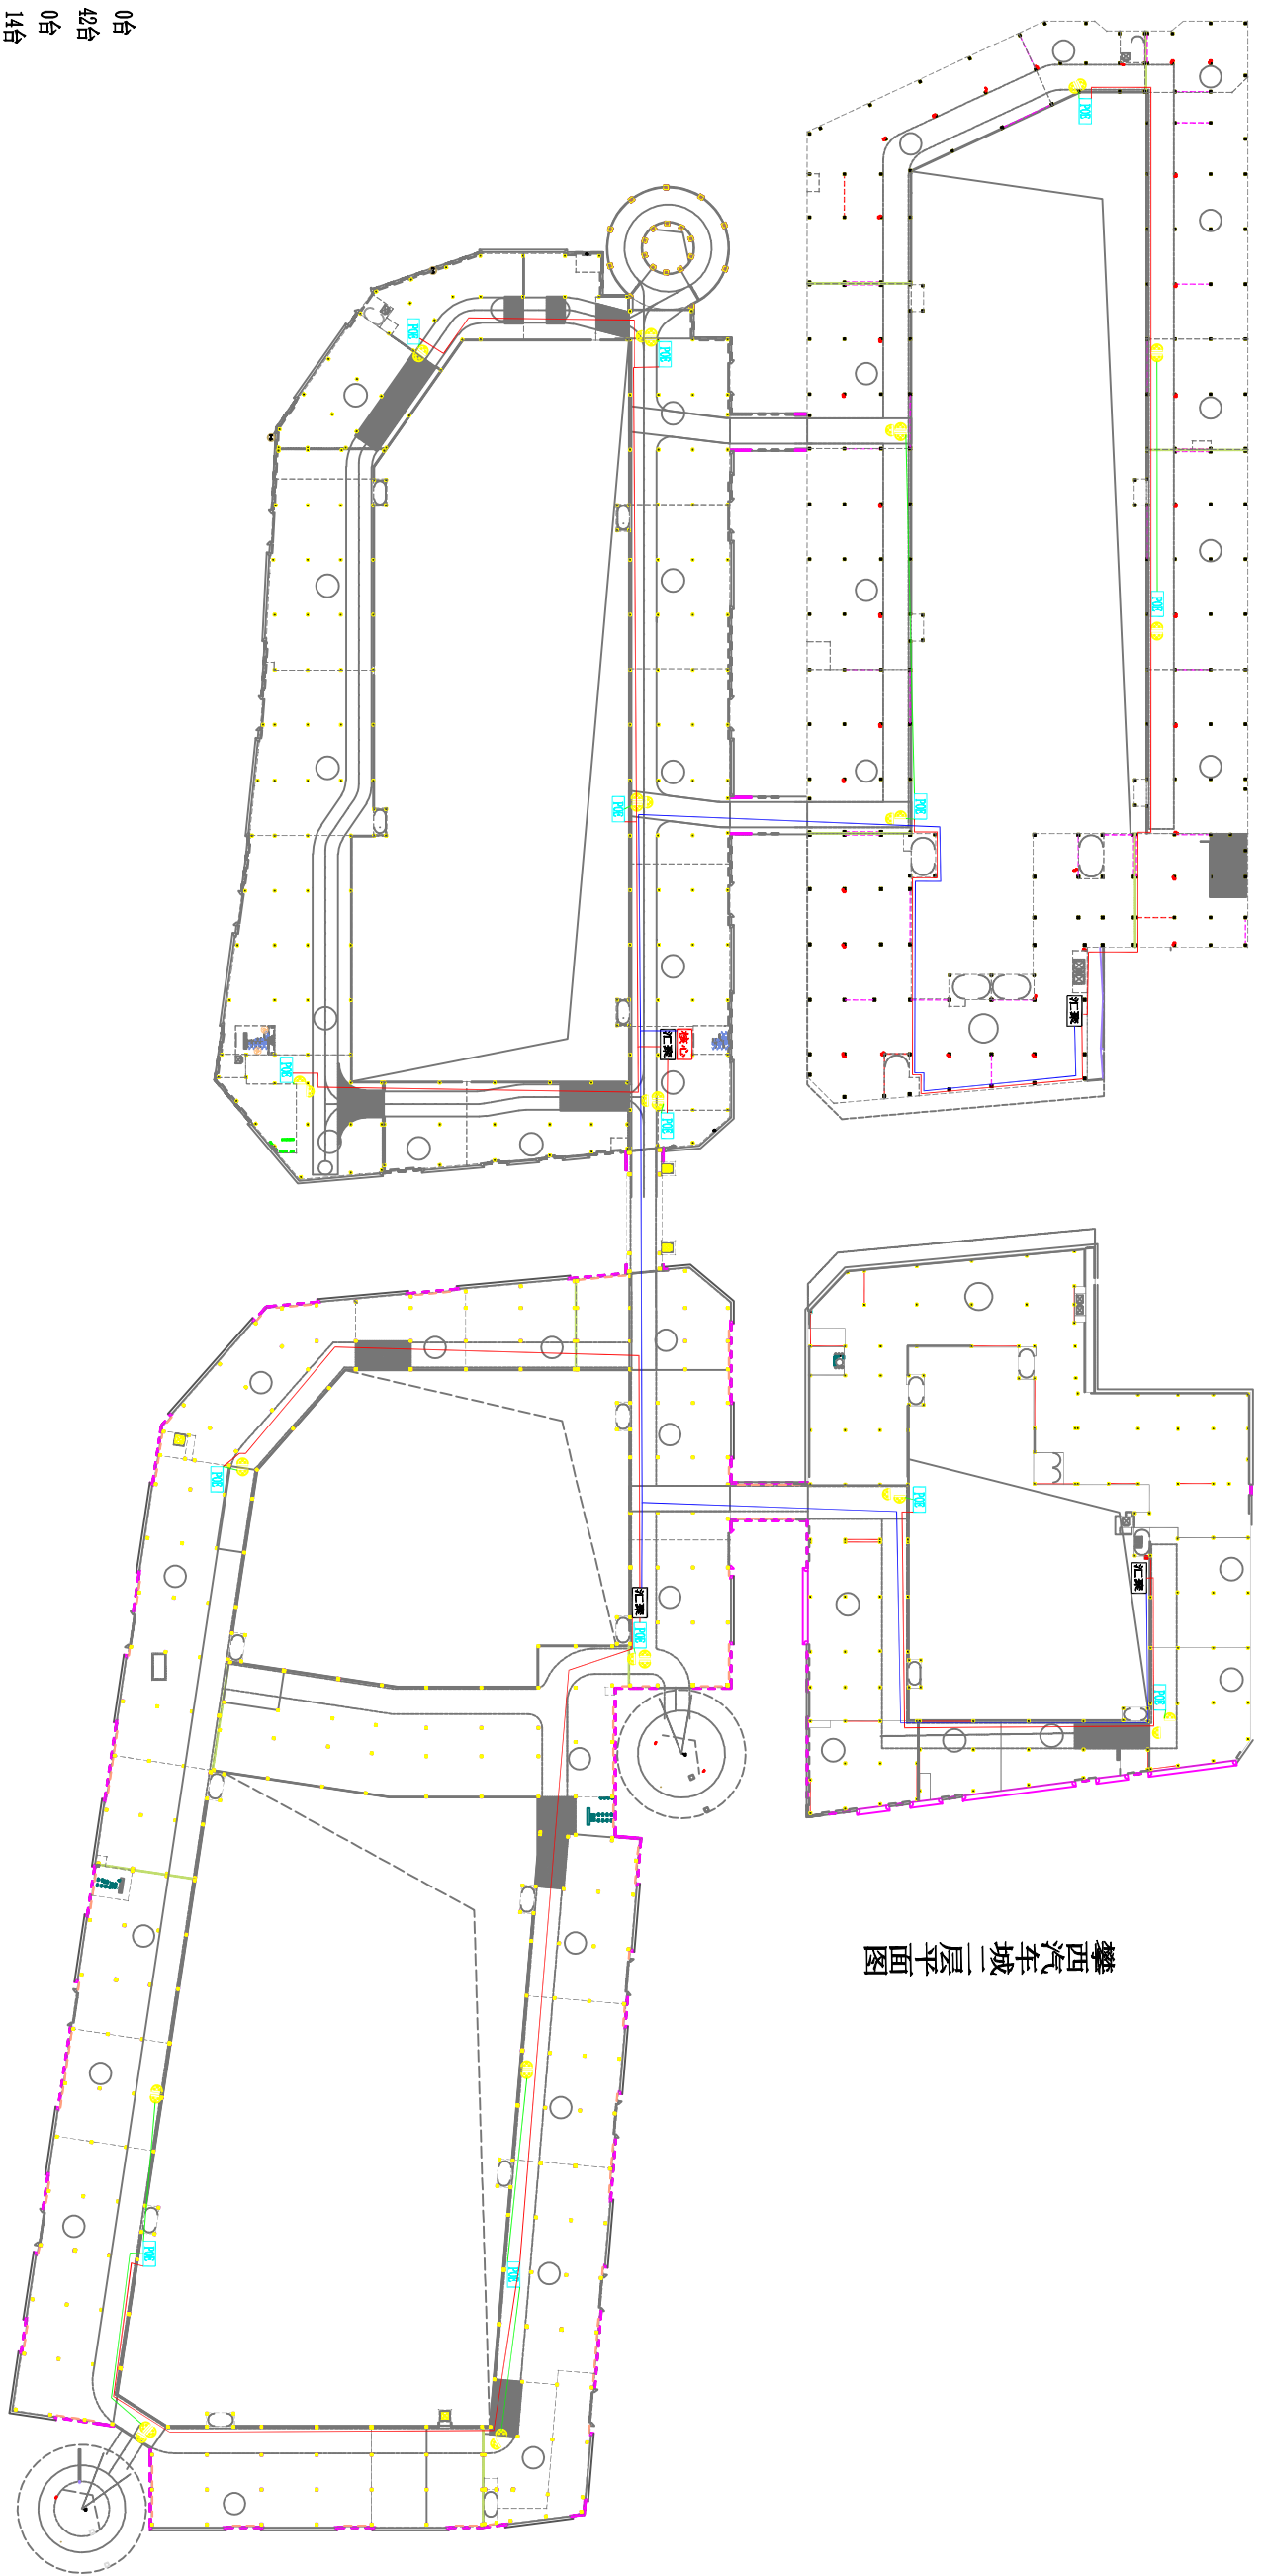


图例:

- 周界摄像机 0台
- 半球机 42台
- 全景摄像机 0台
- POE交换机 14台
- 核心交换机 1台
- 汇聚交换机 4台

注: 本图为布线示意图, 具体布线路由以实际施工为准。
摄像机至POE交换机用网线, POE交换机至汇聚交换机用光缆, 汇聚交换机至核心交换机用光缆。


攀西汽车城三层平面图

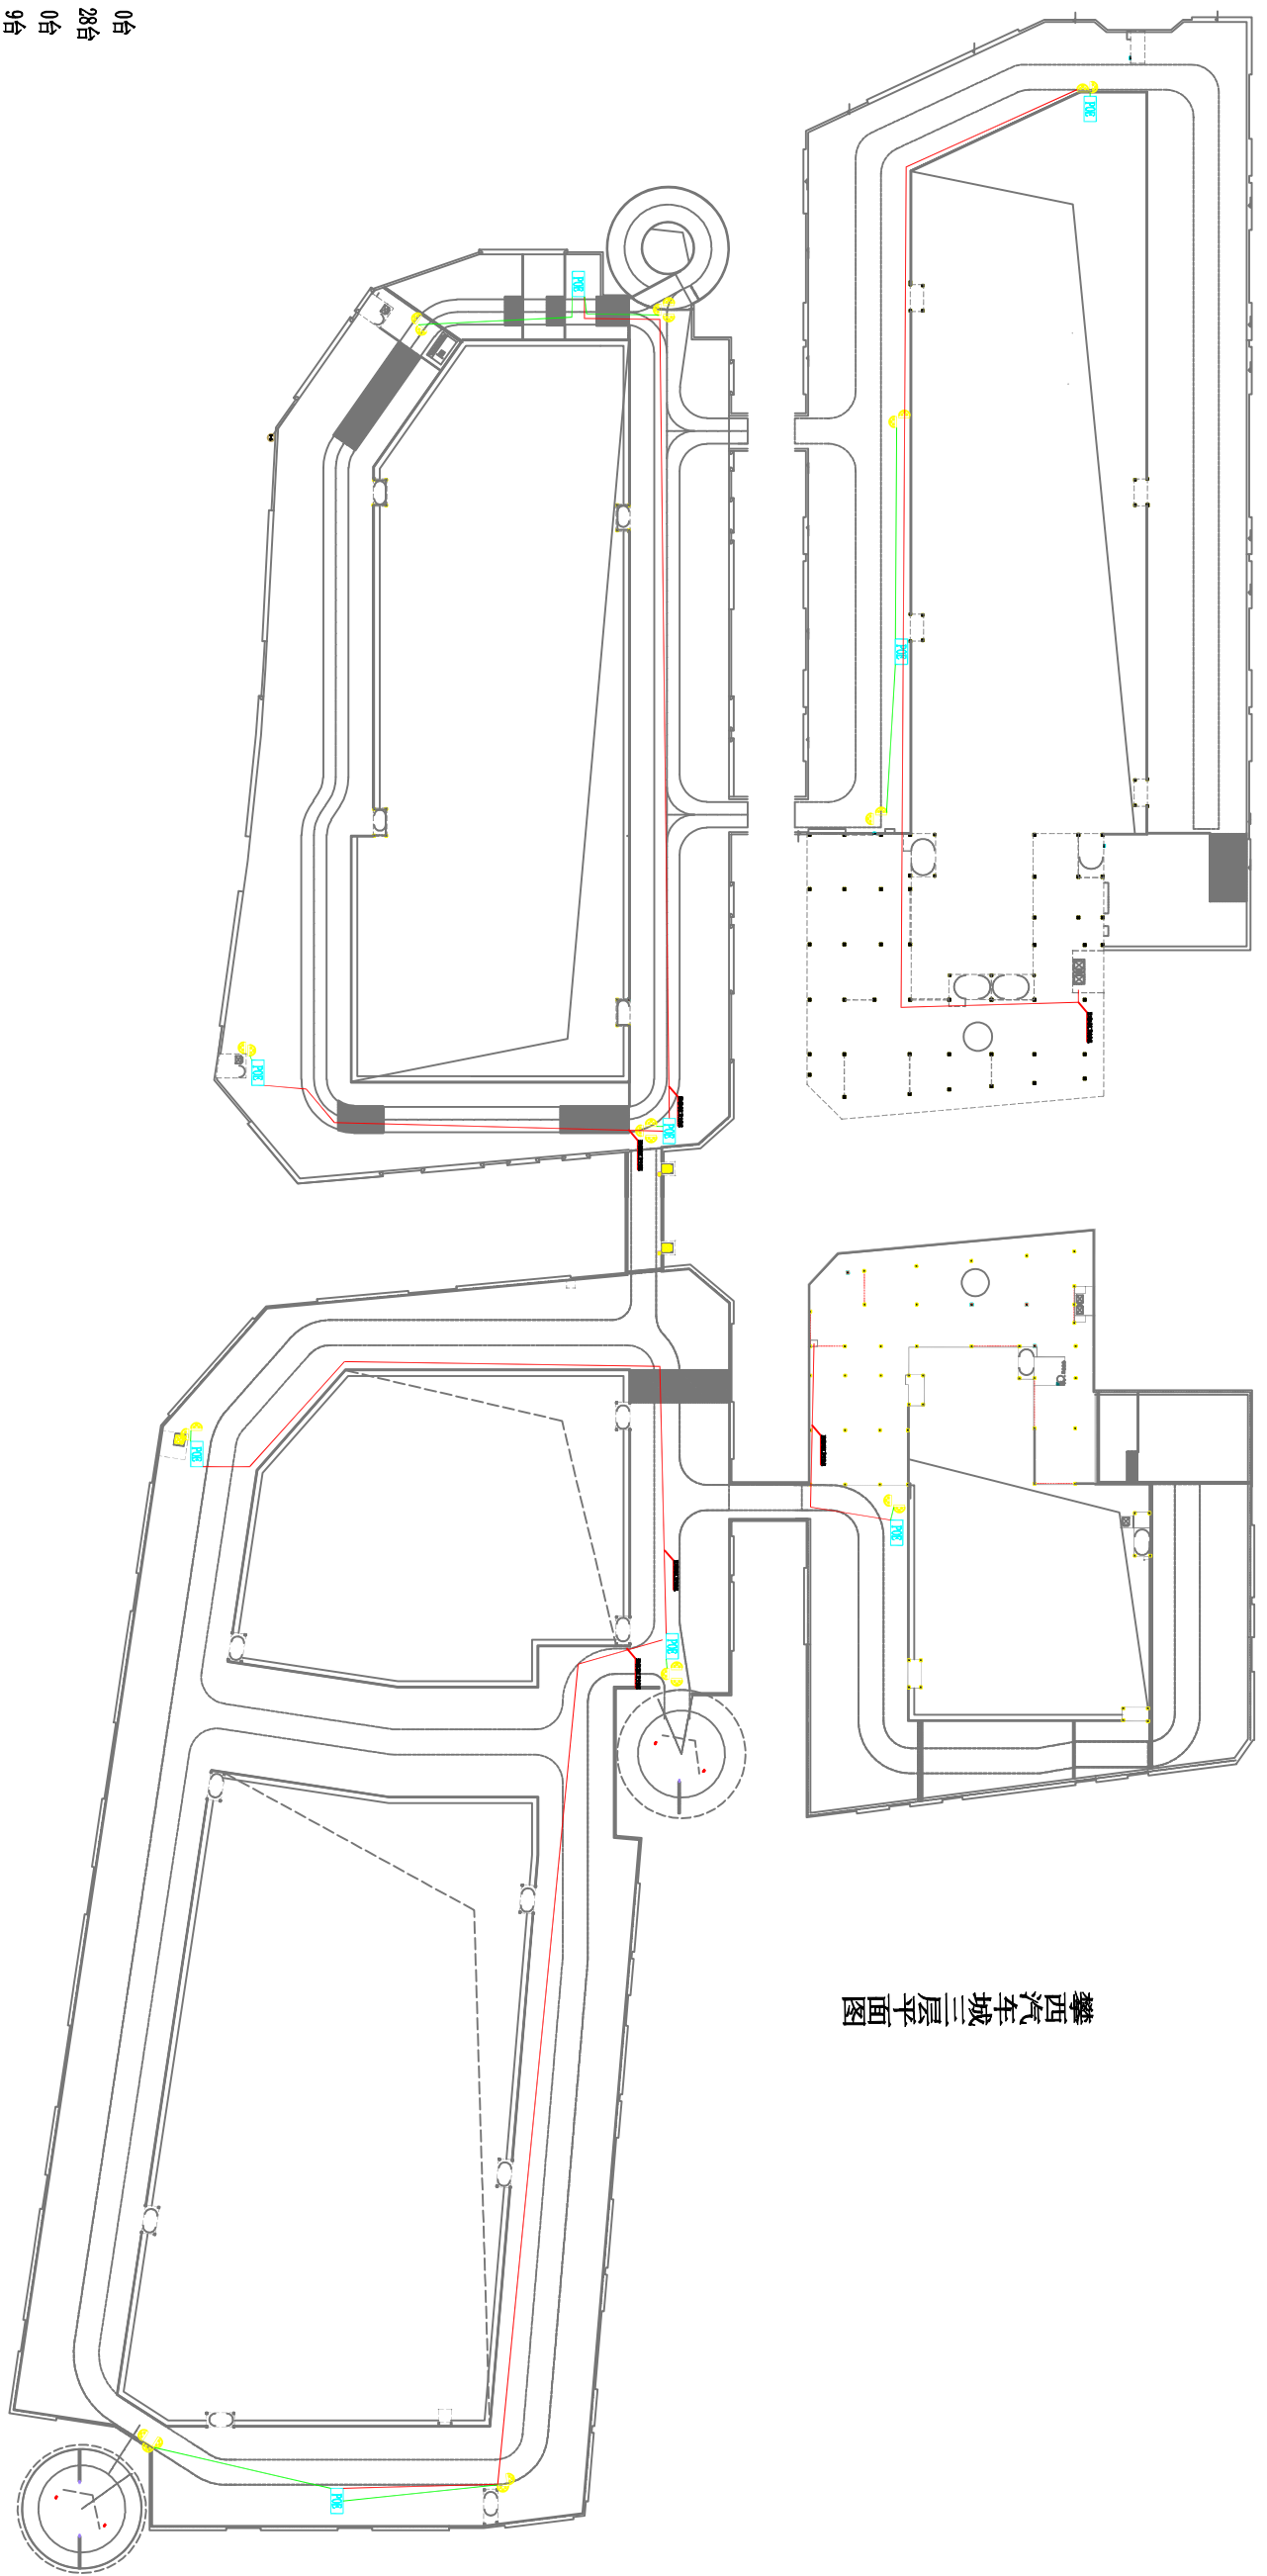

图例:

- 周界摄像机 0台
- 半球机 28台
- 全景摄像机 0台
- POE交换机 9台
- 核心交换机 0台
- 汇聚交换机 0台

注: 本图为布线示意图, 具体布线路由以实际施工为准。
摄像机至POE交换机用网线, POE交换机至汇聚交换机用光缆, 汇聚交换机至核心交换机用光缆。

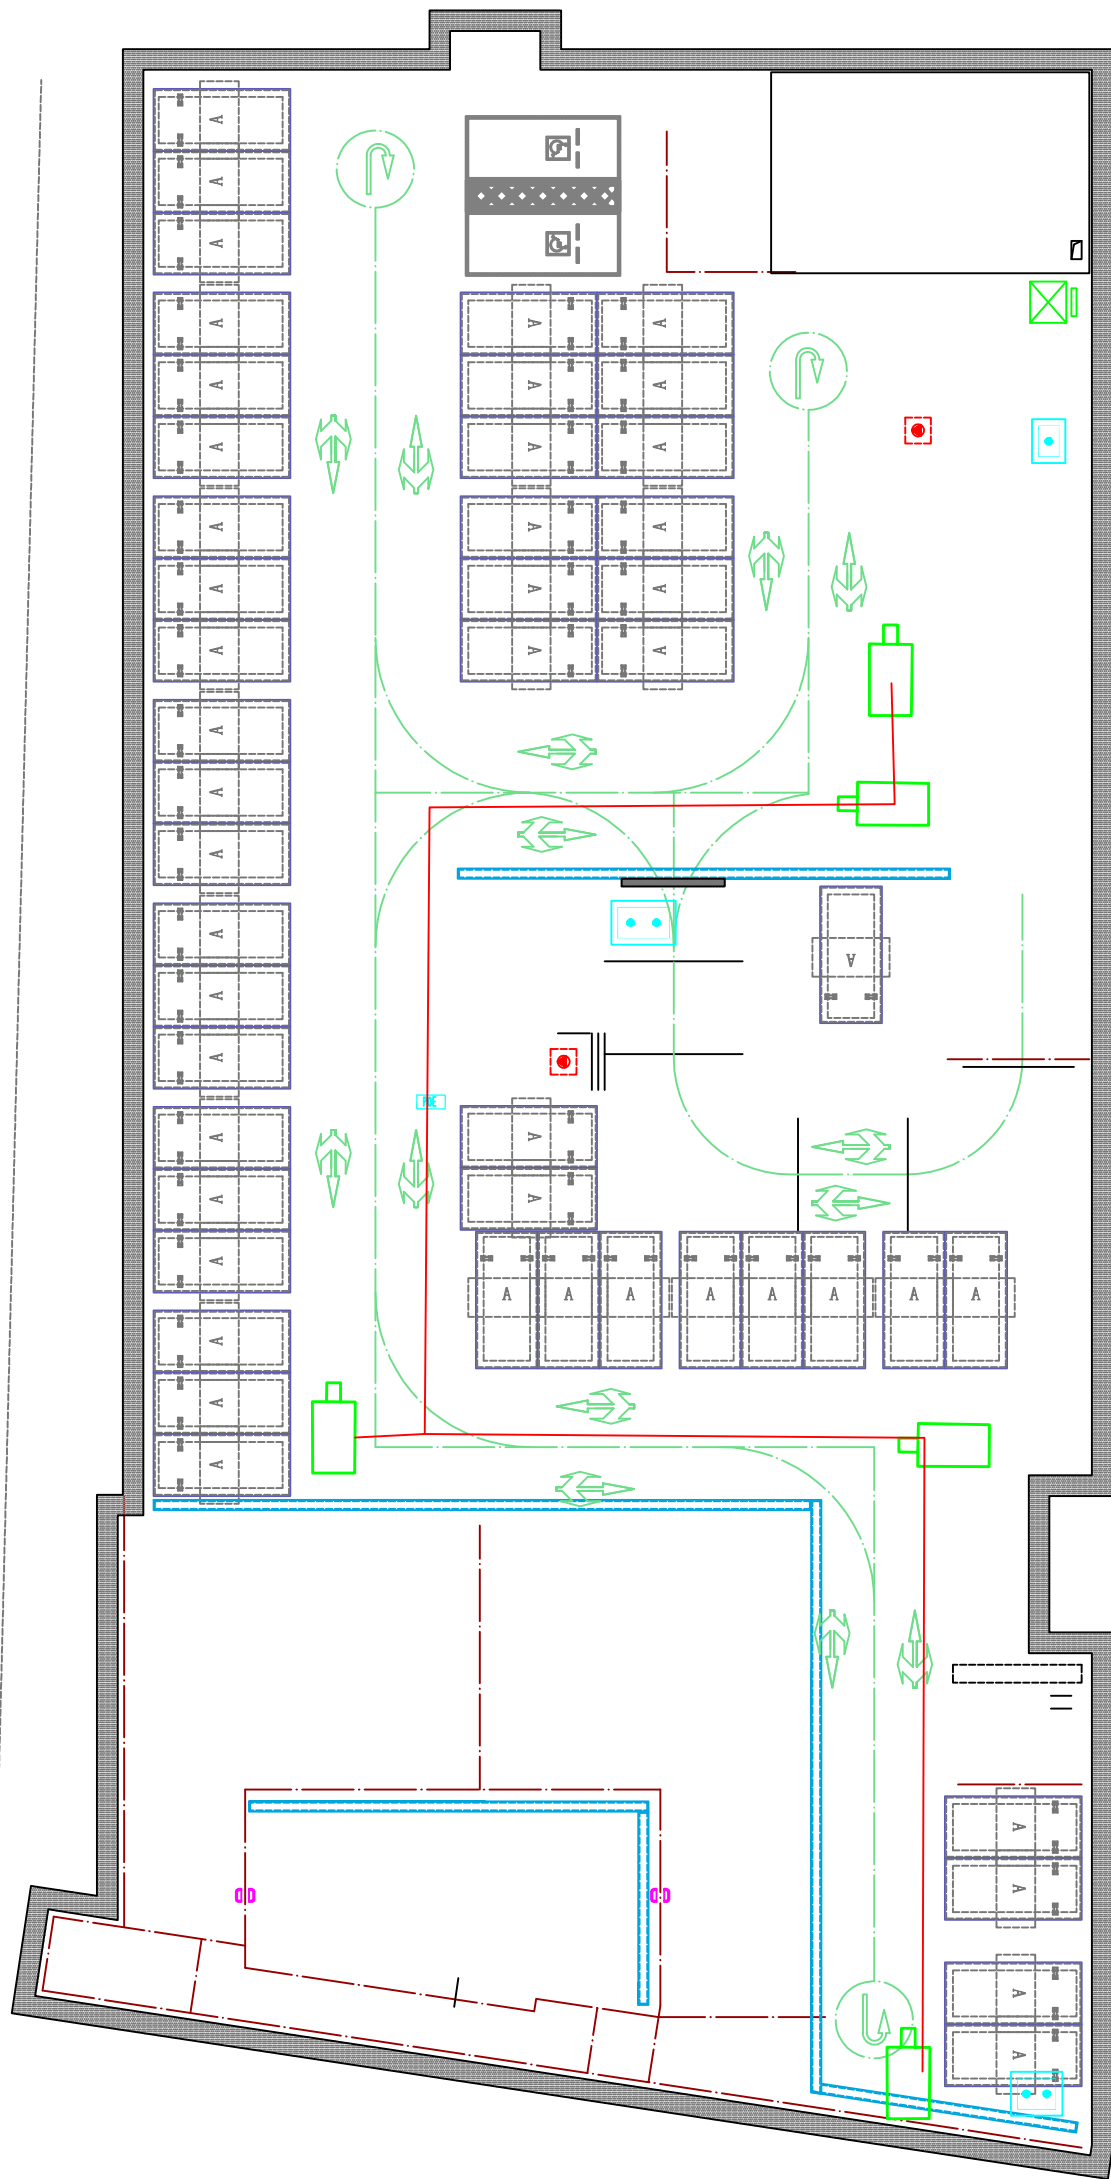


图例:

- 周界摄像机  0台
- 半球机  0台
- 全景摄像机  0台
- POE交换机  0台
- 核心交换机  0台
- 汇聚交换机  0台
- 治安枪机  5台

注: 本图为布线示意图, 具体布线路由以实际施工为准。POE交换机通过光缆连接至C栋2楼汇聚交换机。

摄像机至POE交换机用网线, POE交换机至汇聚交换机用光缆, 汇聚交换机至核心交换机用光缆。

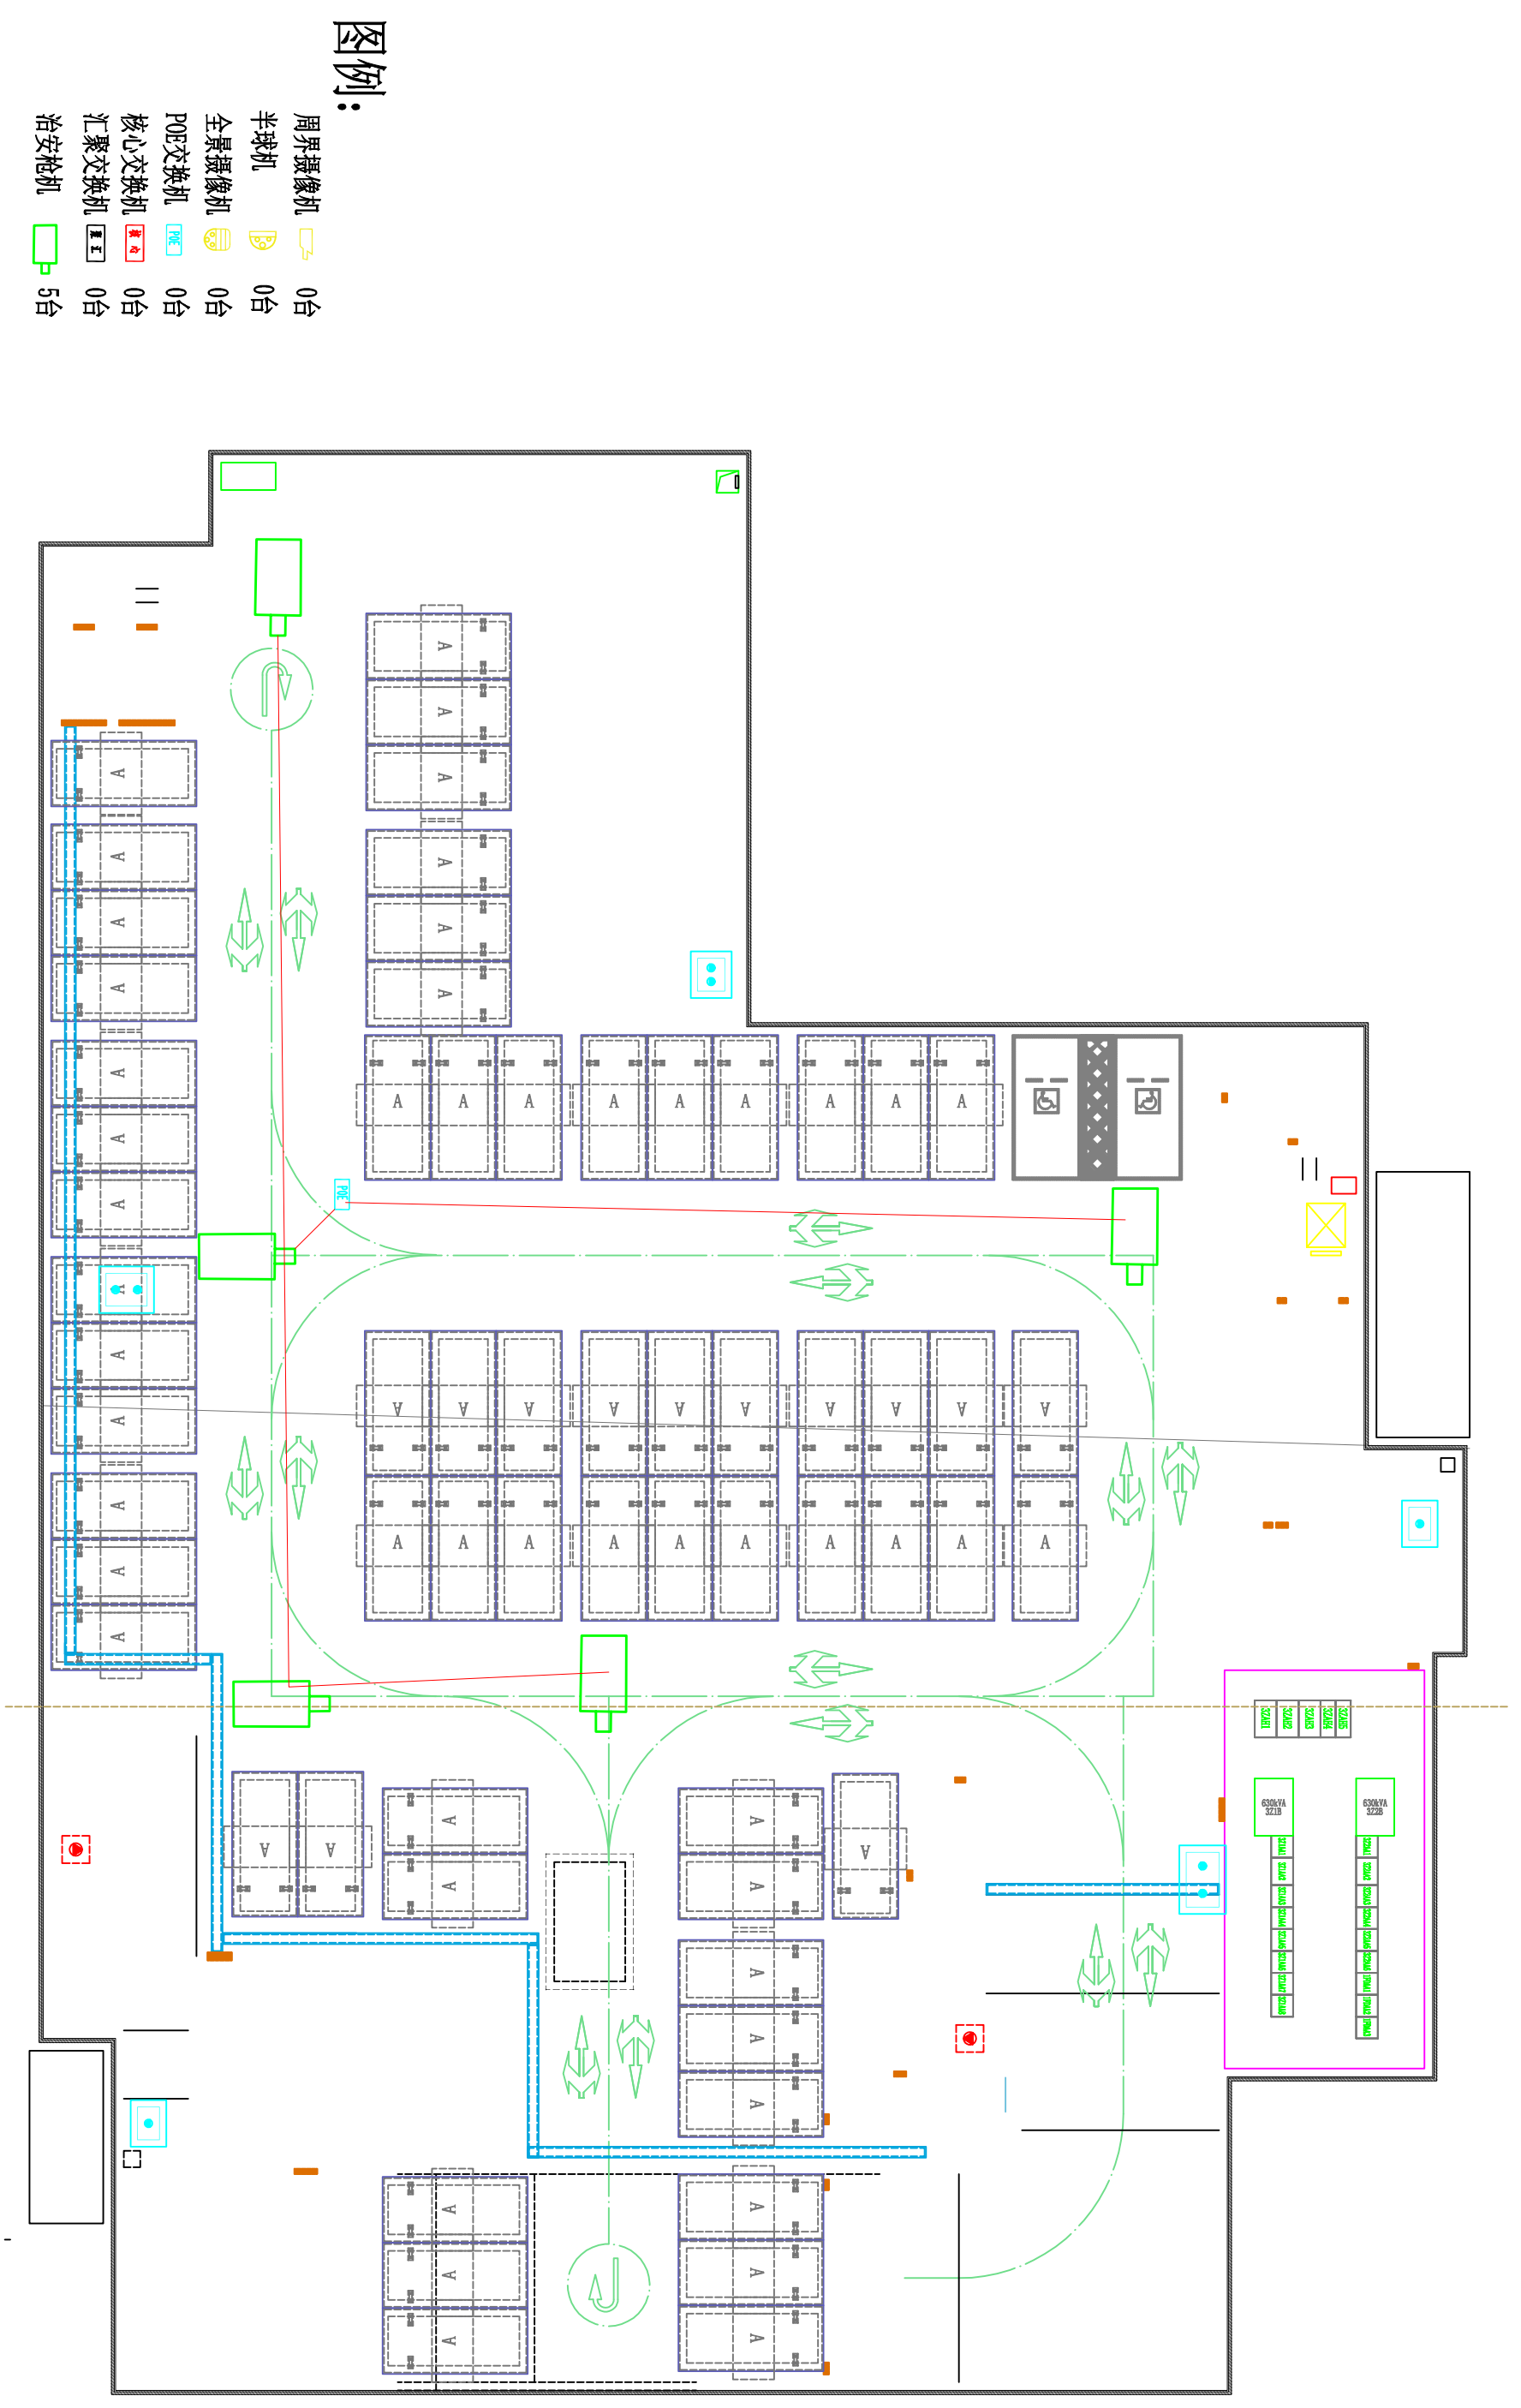

图例:

- 周界摄像机 0台
- 半球机 0台
- 全景摄像机 0台
- POE交换机 0台
- 核心交换机 0台
- 汇聚交换机 0台
- 治安枪机 5台

注: 本图为布线示意图, 具体布线路由以实际施工为准。POE交换机通过光缆连接至D栋2楼汇聚交换机。摄像机至POE交换机用网线, POE交换机至汇聚交换机用光缆, 汇聚交换机至核心交换机用光缆。